

Stade de la Meinau Projet lauréat






PLAN MASSE - ECHELLE 1/2000 ème




LA SPIRALE VERTE ET BLEUE DE LA MEINAU



LE MUR DE SCÈNE BLANC DU PARC DE L'EXTENWOERTH

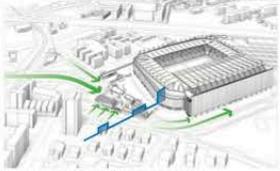


LA FAN ZONE

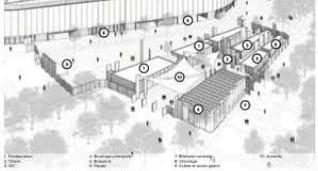

LA FAN ZONE



PERSPECTIVE AERIEENNE SUD-OUEST

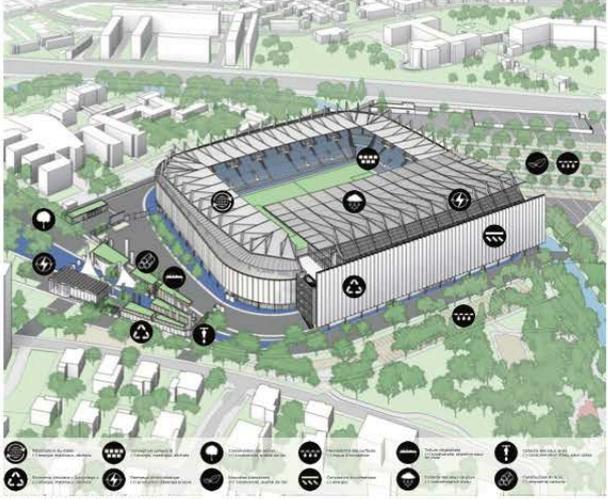

STRATEGIE ENVIRONNEMENTALE




PERSPECTIVE D'APPROCHE DES ALLEES MONTESSORI / AVENUE DE COLMAR




PERSPECTIVE D'APPROCHE SUR LA FAN ZONE




DEAMBULATOIRE ET FAN'S BAR OUEST- 1er ETAGE

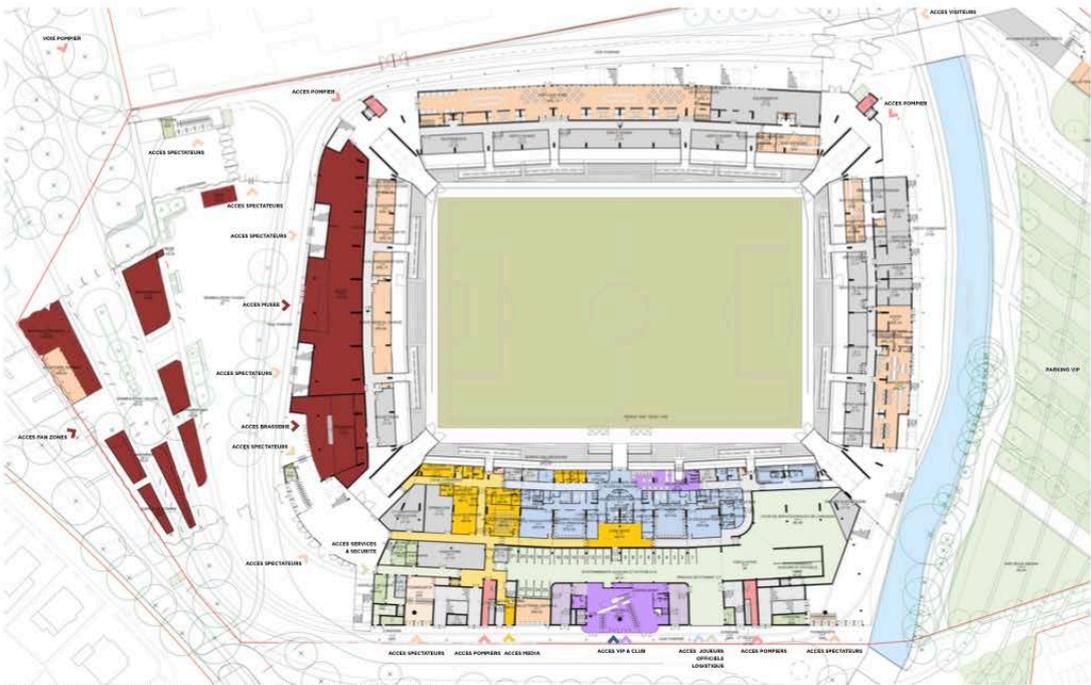

PLAN DE REZ-DE-CHAUSSEE - ECHELLE 1/500 ème - ANNEXES SPORTIVES & MEDIAS

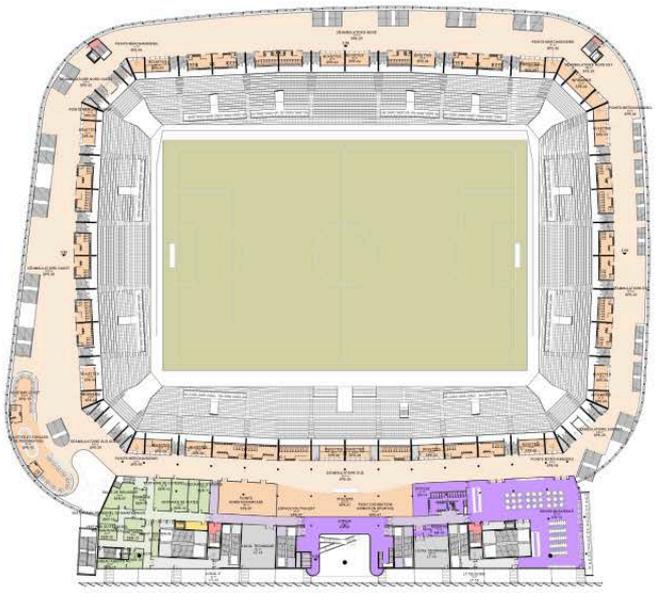

PLAN DU 1er ETAGE - ECHELLE 1/500 ème - DEAMBULATOIRE GRAND PUBLIC

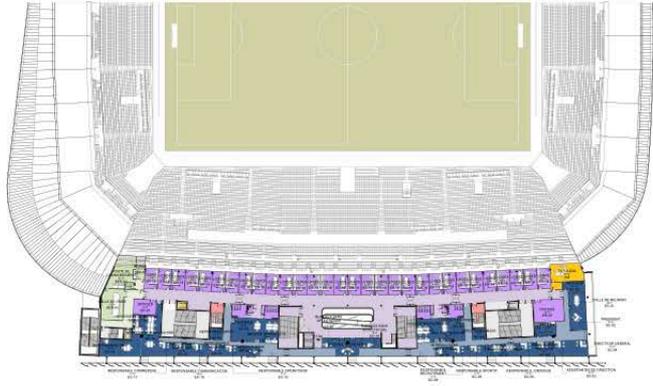

PLAN DU 4ème ETAGE - ECHELLE 1/500 ème - LOGES / SIEGE DU CLUB



PLAN DU 3ème ETAGE - ECHELLE 1/500 ème - PRESIDENT BOX / PROTOCOL / MEGA LOGES



PLAN DU 2ème ETAGE - ECHELLE 1/500 ème - BUSINESS



ENTREE VIP SUD



SALON PROTOCOLAIRE - 3ème ETAGE




SALON BUSINESS C - 2ème ETAGE




PERSPECTIVE D'APPROCHE DU SUD-EST



PERSPECTIVE DE LA TRIBUNE SUD DEPUIS LA TRIBUNE NORD

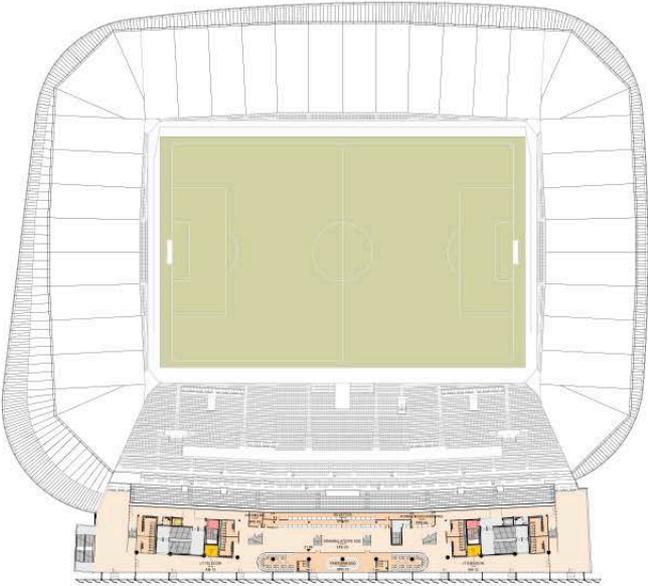

PLAN DU 5ème ETAGE - ECHELLE 1/500 ème - DEAMBULATOIRE GRAND PUBLIC

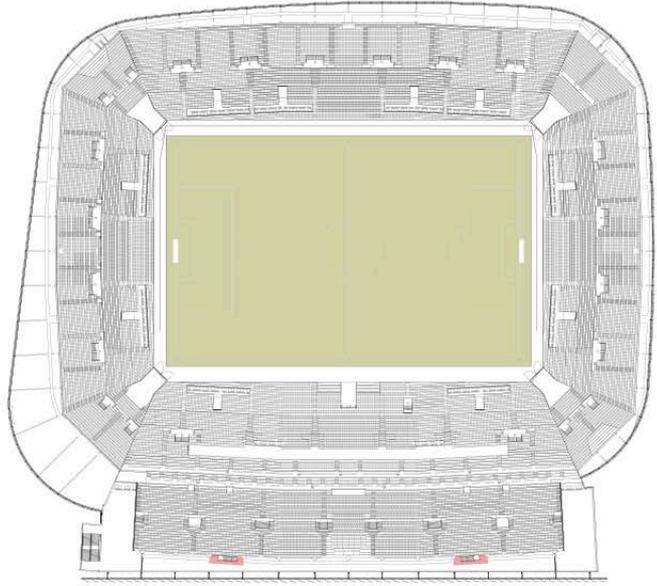

PLAN DE JAUGE - ECHELLE 1/500 ème - GRADIN

