


ombre
plantes comestibles

Transformation du secteur des Halles


Apaisement du cadre de vie et accueil des cars express

Rafraîchissement
canicules
sois perméables

Place Clément

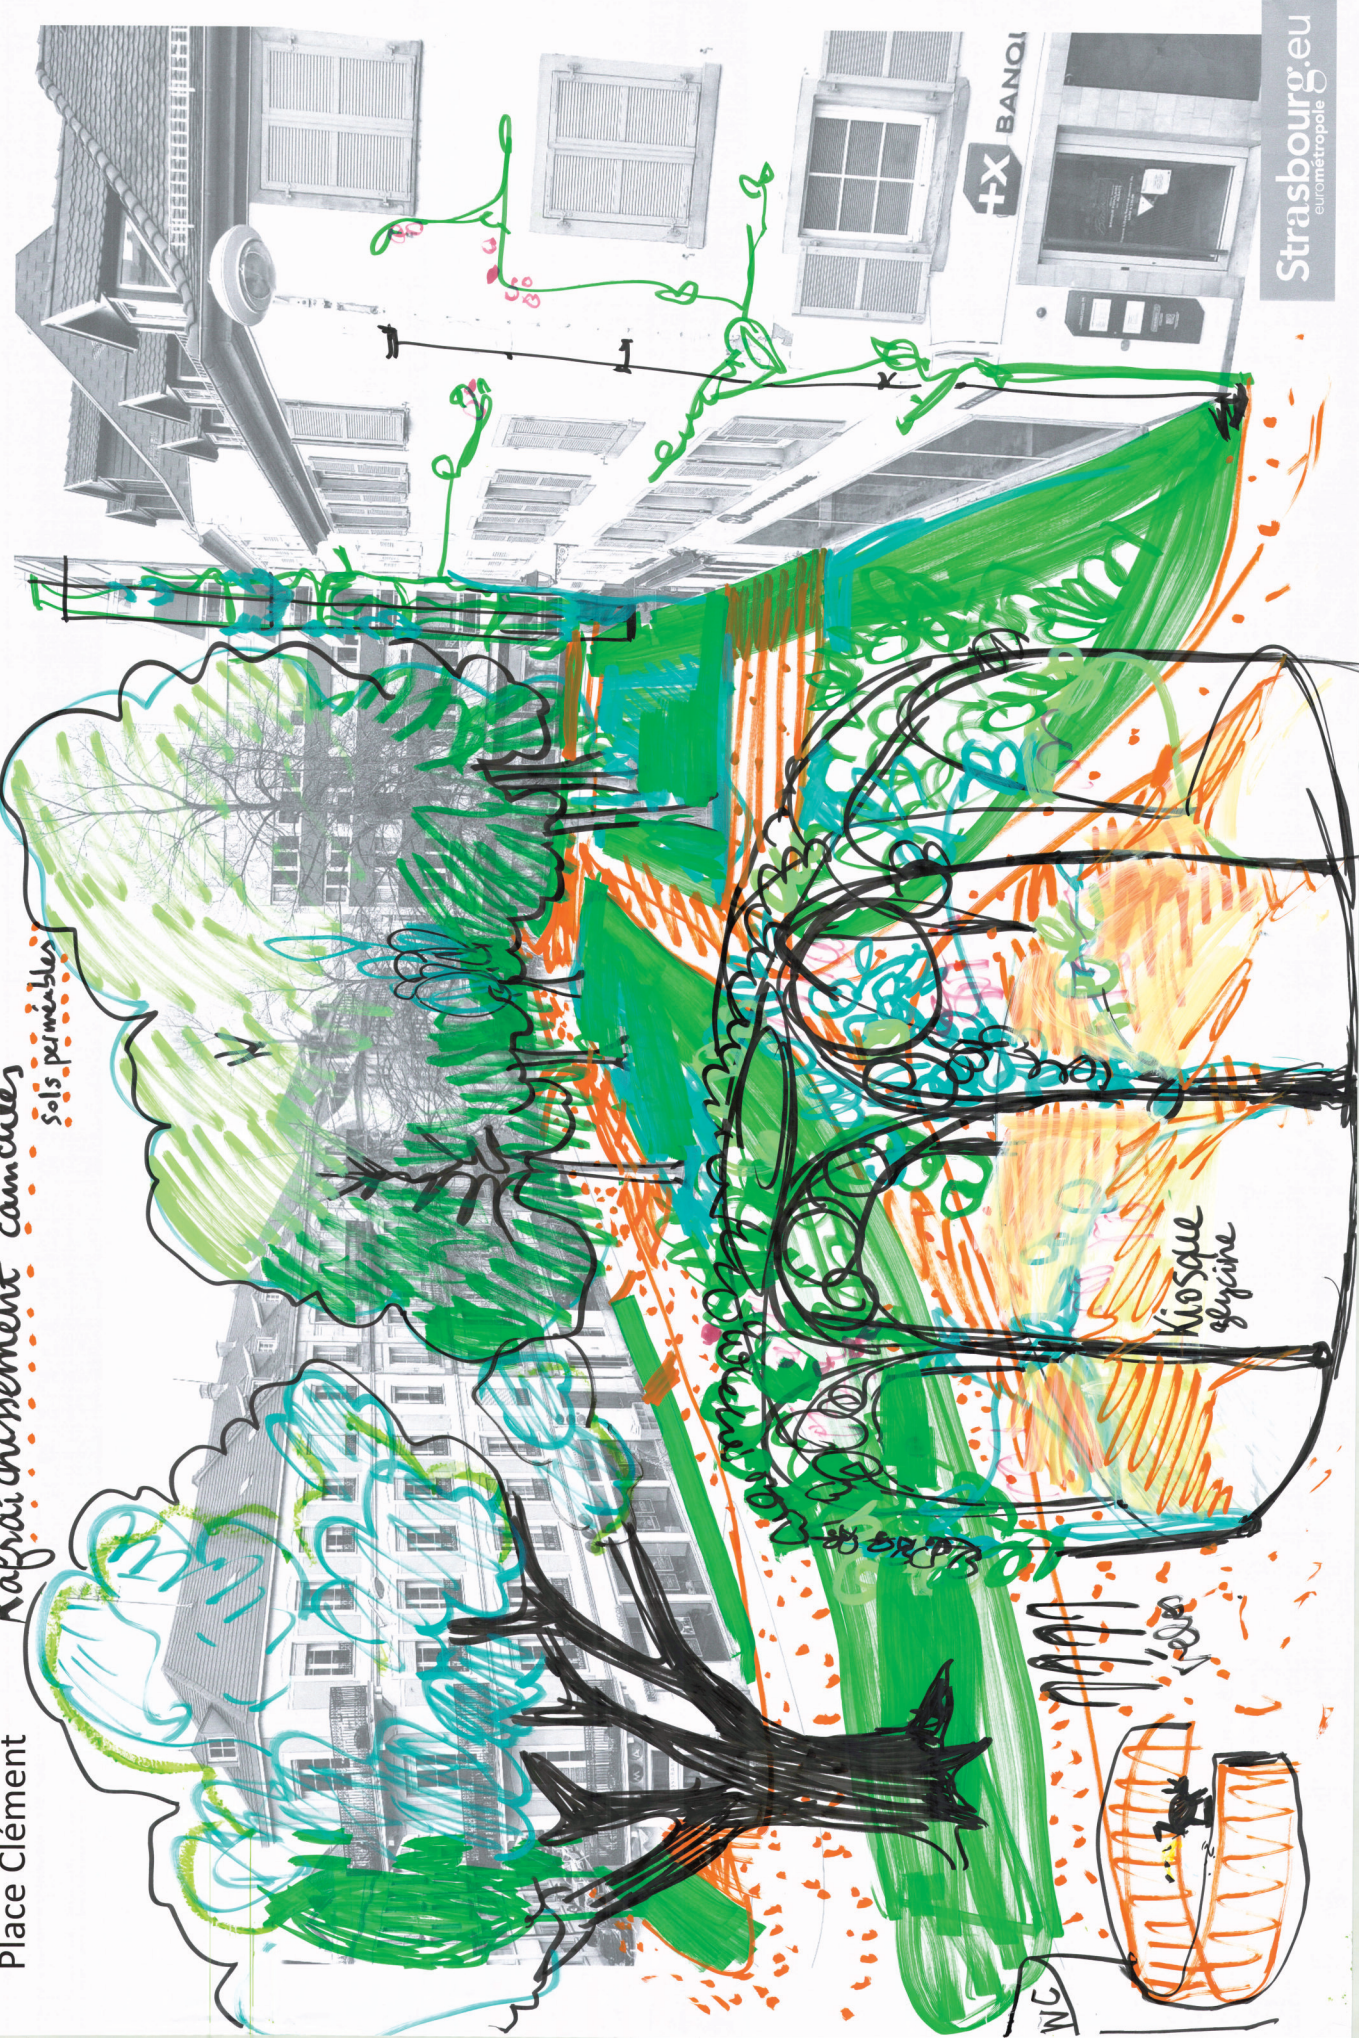

- Emblé fin PC / PLTF
- Emblé chaussée
- Pavés béton autobloquants
- Sablé parc
- Strato herbassée / arbustes
- Arbres projetés
- Arbres existants
- Arbres supprimés

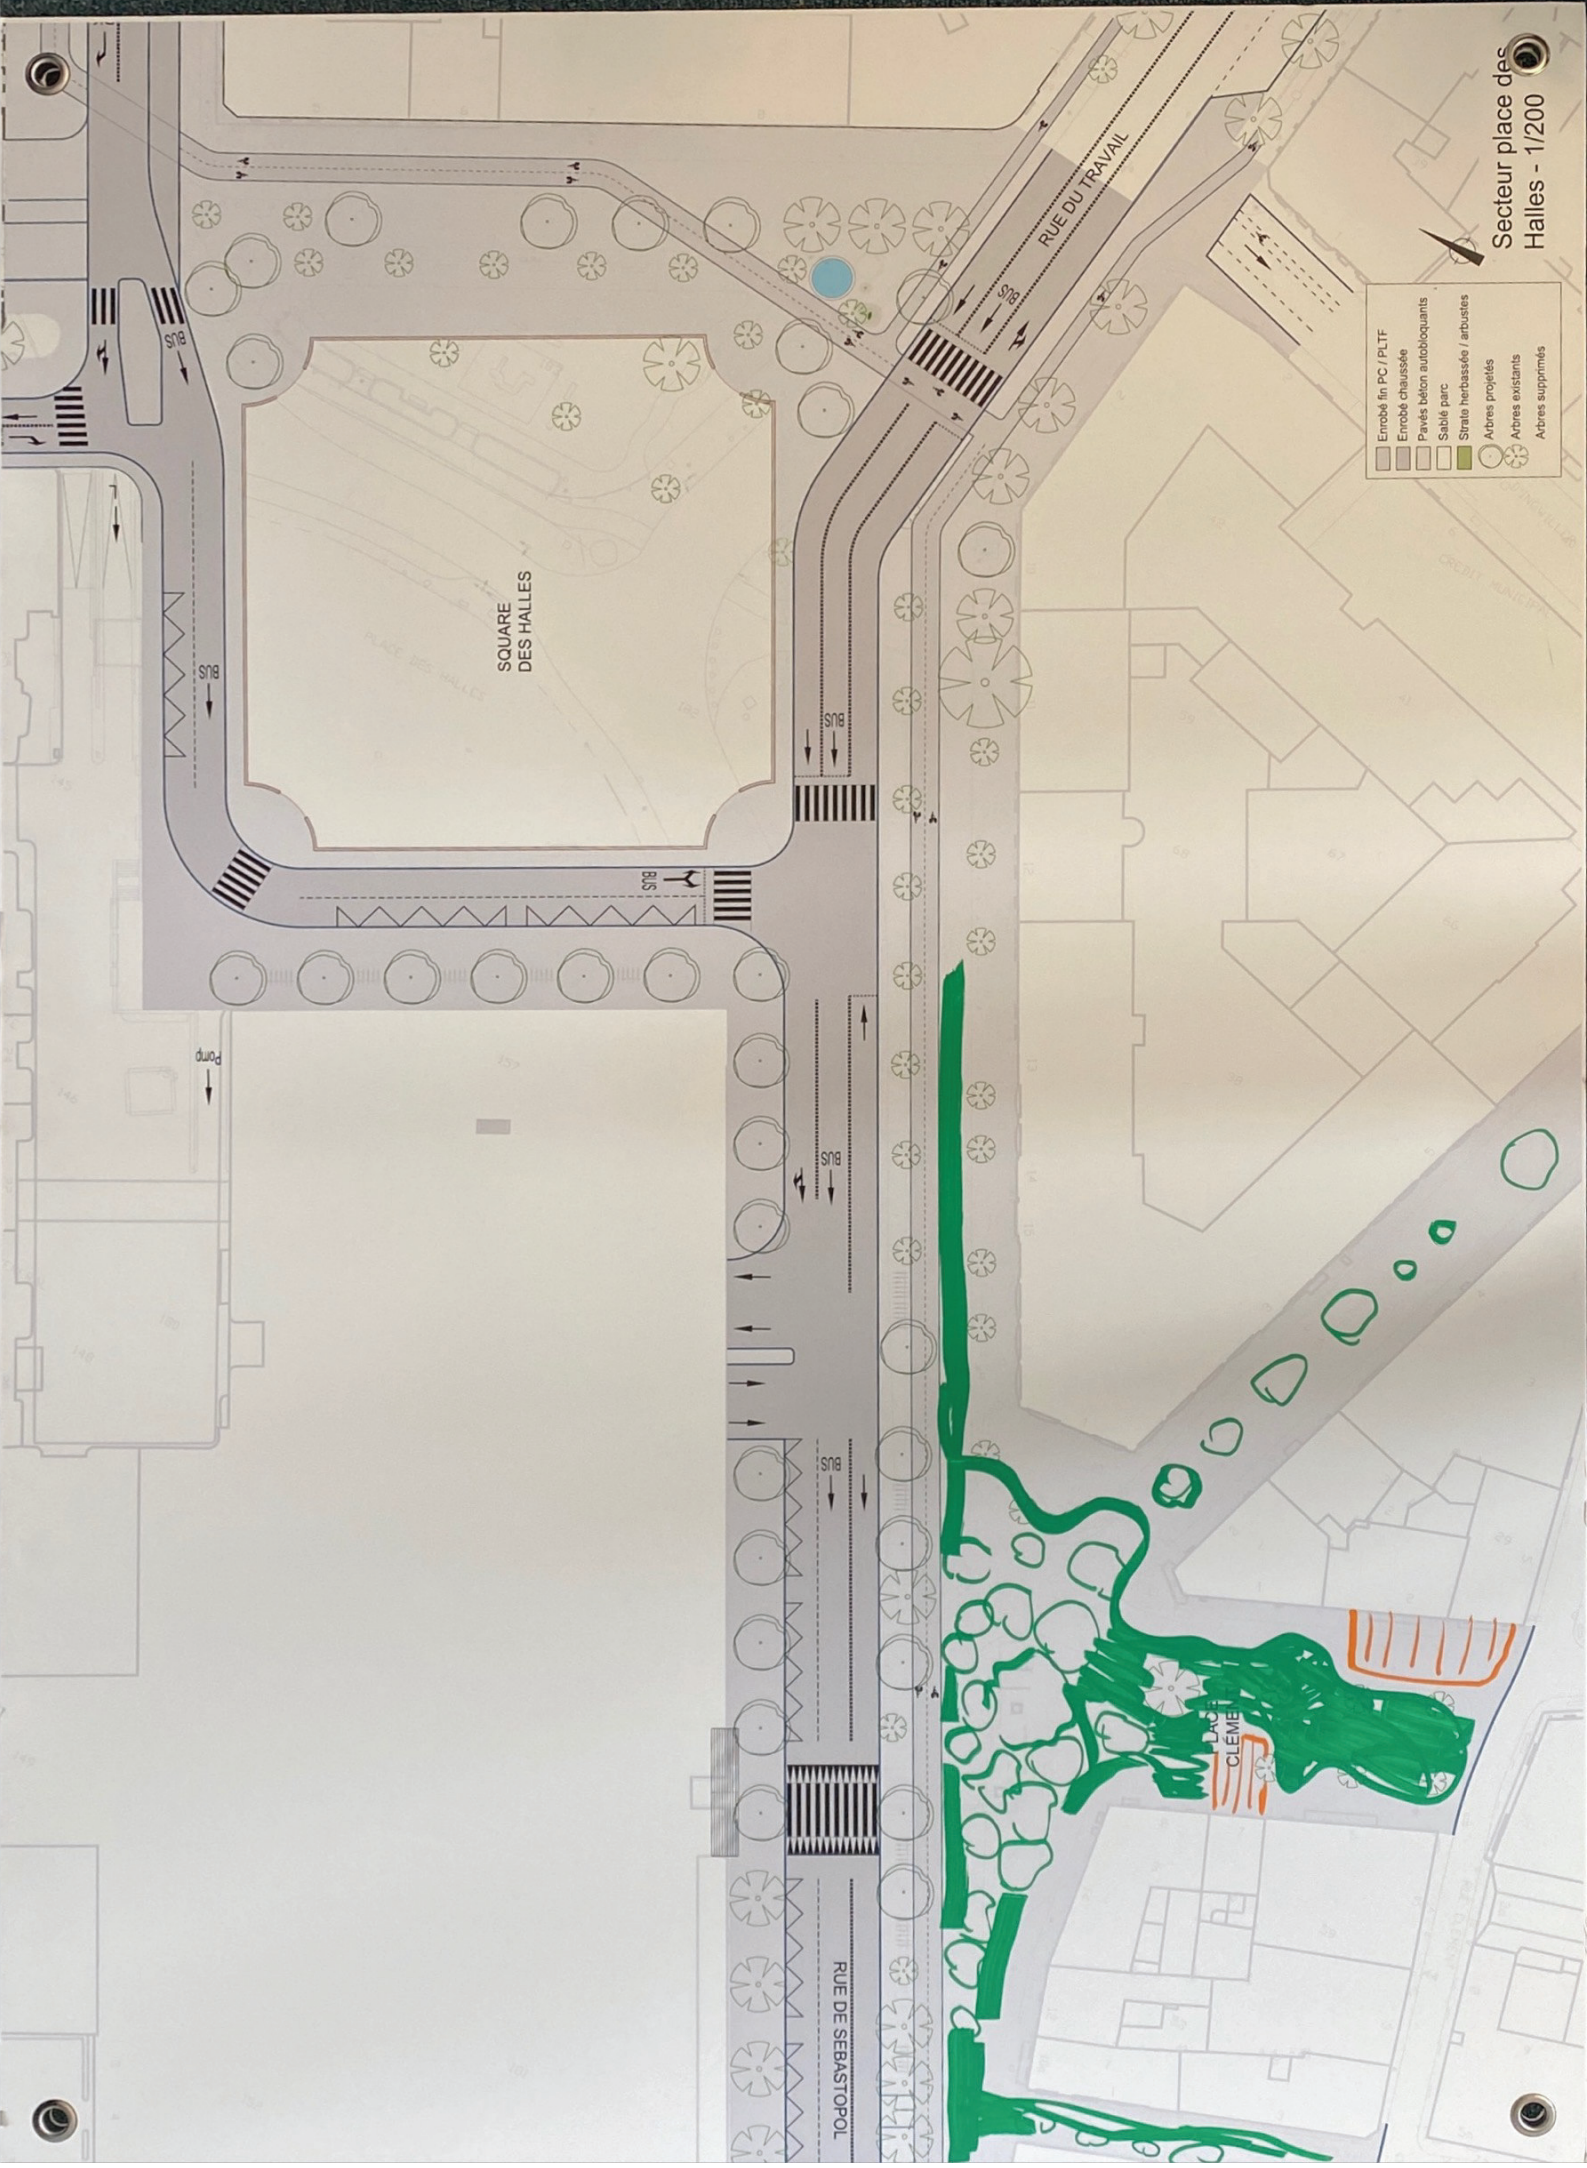

SQUARE
DES HALLES

RUE DU TRAVAIL

RUE DE SEBASTOPOL

PLACE
CLEMENCE

Pomp

BUS

BUS

BUS

BUS

SUB

SUB

