


- Légende:**
- Limite de secteurs
  - Places supprimées
  - Places existantes
  - Places créées
  - **PAYANT** marquage à créer

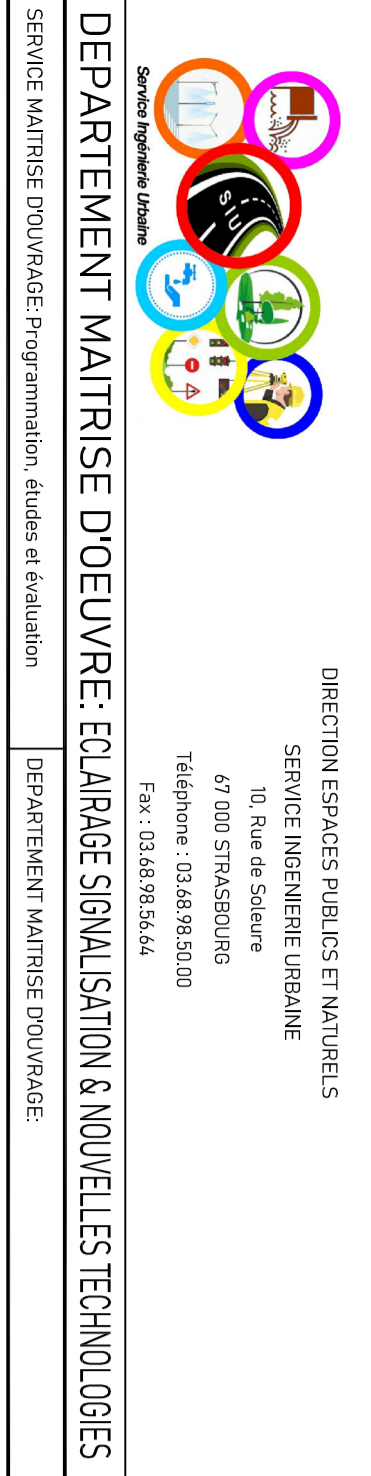

**Déploiement du stationnement payant  
au Neudorf  
STRASBOURG**

Plan de signalisation  
Secteur Danube  
EXE

N° PLAN: A	Date du projet: 24/07/2023	Echelle: 1/5000
INDICE	DATE	NATURE DES MODIFICATIONS

Coordonnées: OSM, COPERNICUS	Dessiné/Édités:	Responsable:	JEAN-YVES MATHI	Validé/Adopté:

