

EUROMÉTROPOLE DE STRASBOURG

1, parc de l'Étoile 67076 Strasbourg Cedex Tél : 03 68 98 50 00

DUT - PFI - Département Domanialité Publique

Annexe 4.2

PLAN D'ENQUÊTE

Référence : 11.11.1400

STRASBOURG-ESPLANADE

Suppression de tronçons d'alignement
situés rue d'Upsal

Strasbourg, le

Julien ETIENNE
Chef de service

Vu, le

Commissaire-Enquêteur

PROJET ÉTABLI LE : 20/12/2019
DESSINÉ PAR :
E. MULLER

MODIFIÉ LE :
MODIFIÉ LE :
MODIFIÉ LE :

50 m


alignement légal

alignement à supprimer

alignement proposé



domaine public à déclasser

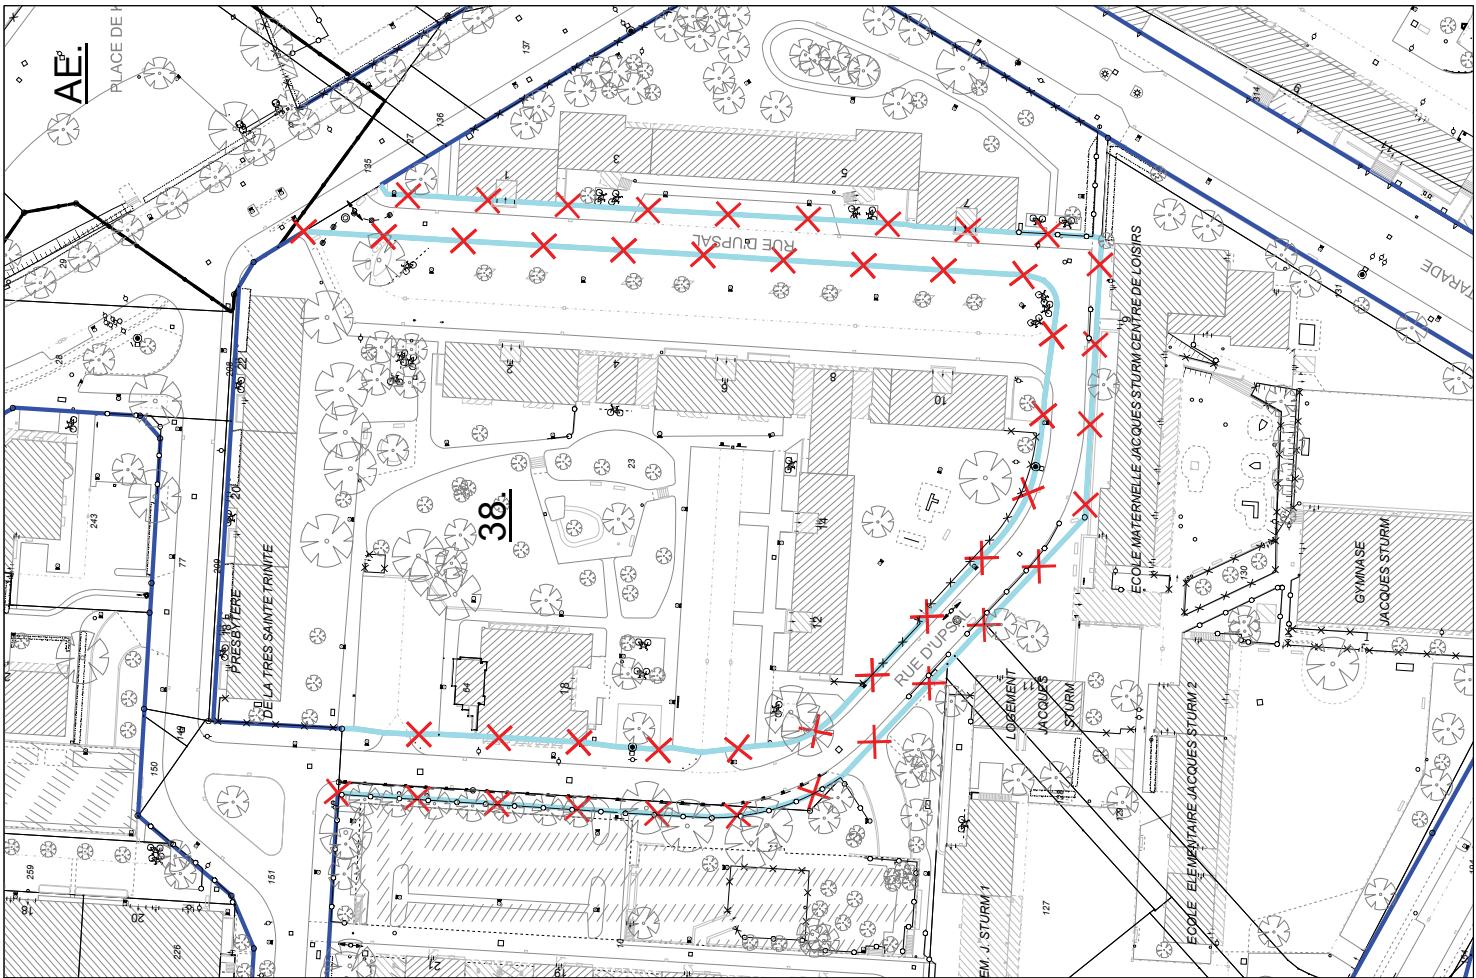

Strasbourg.eu
eurométropole