


# SCHILTIGHEIM

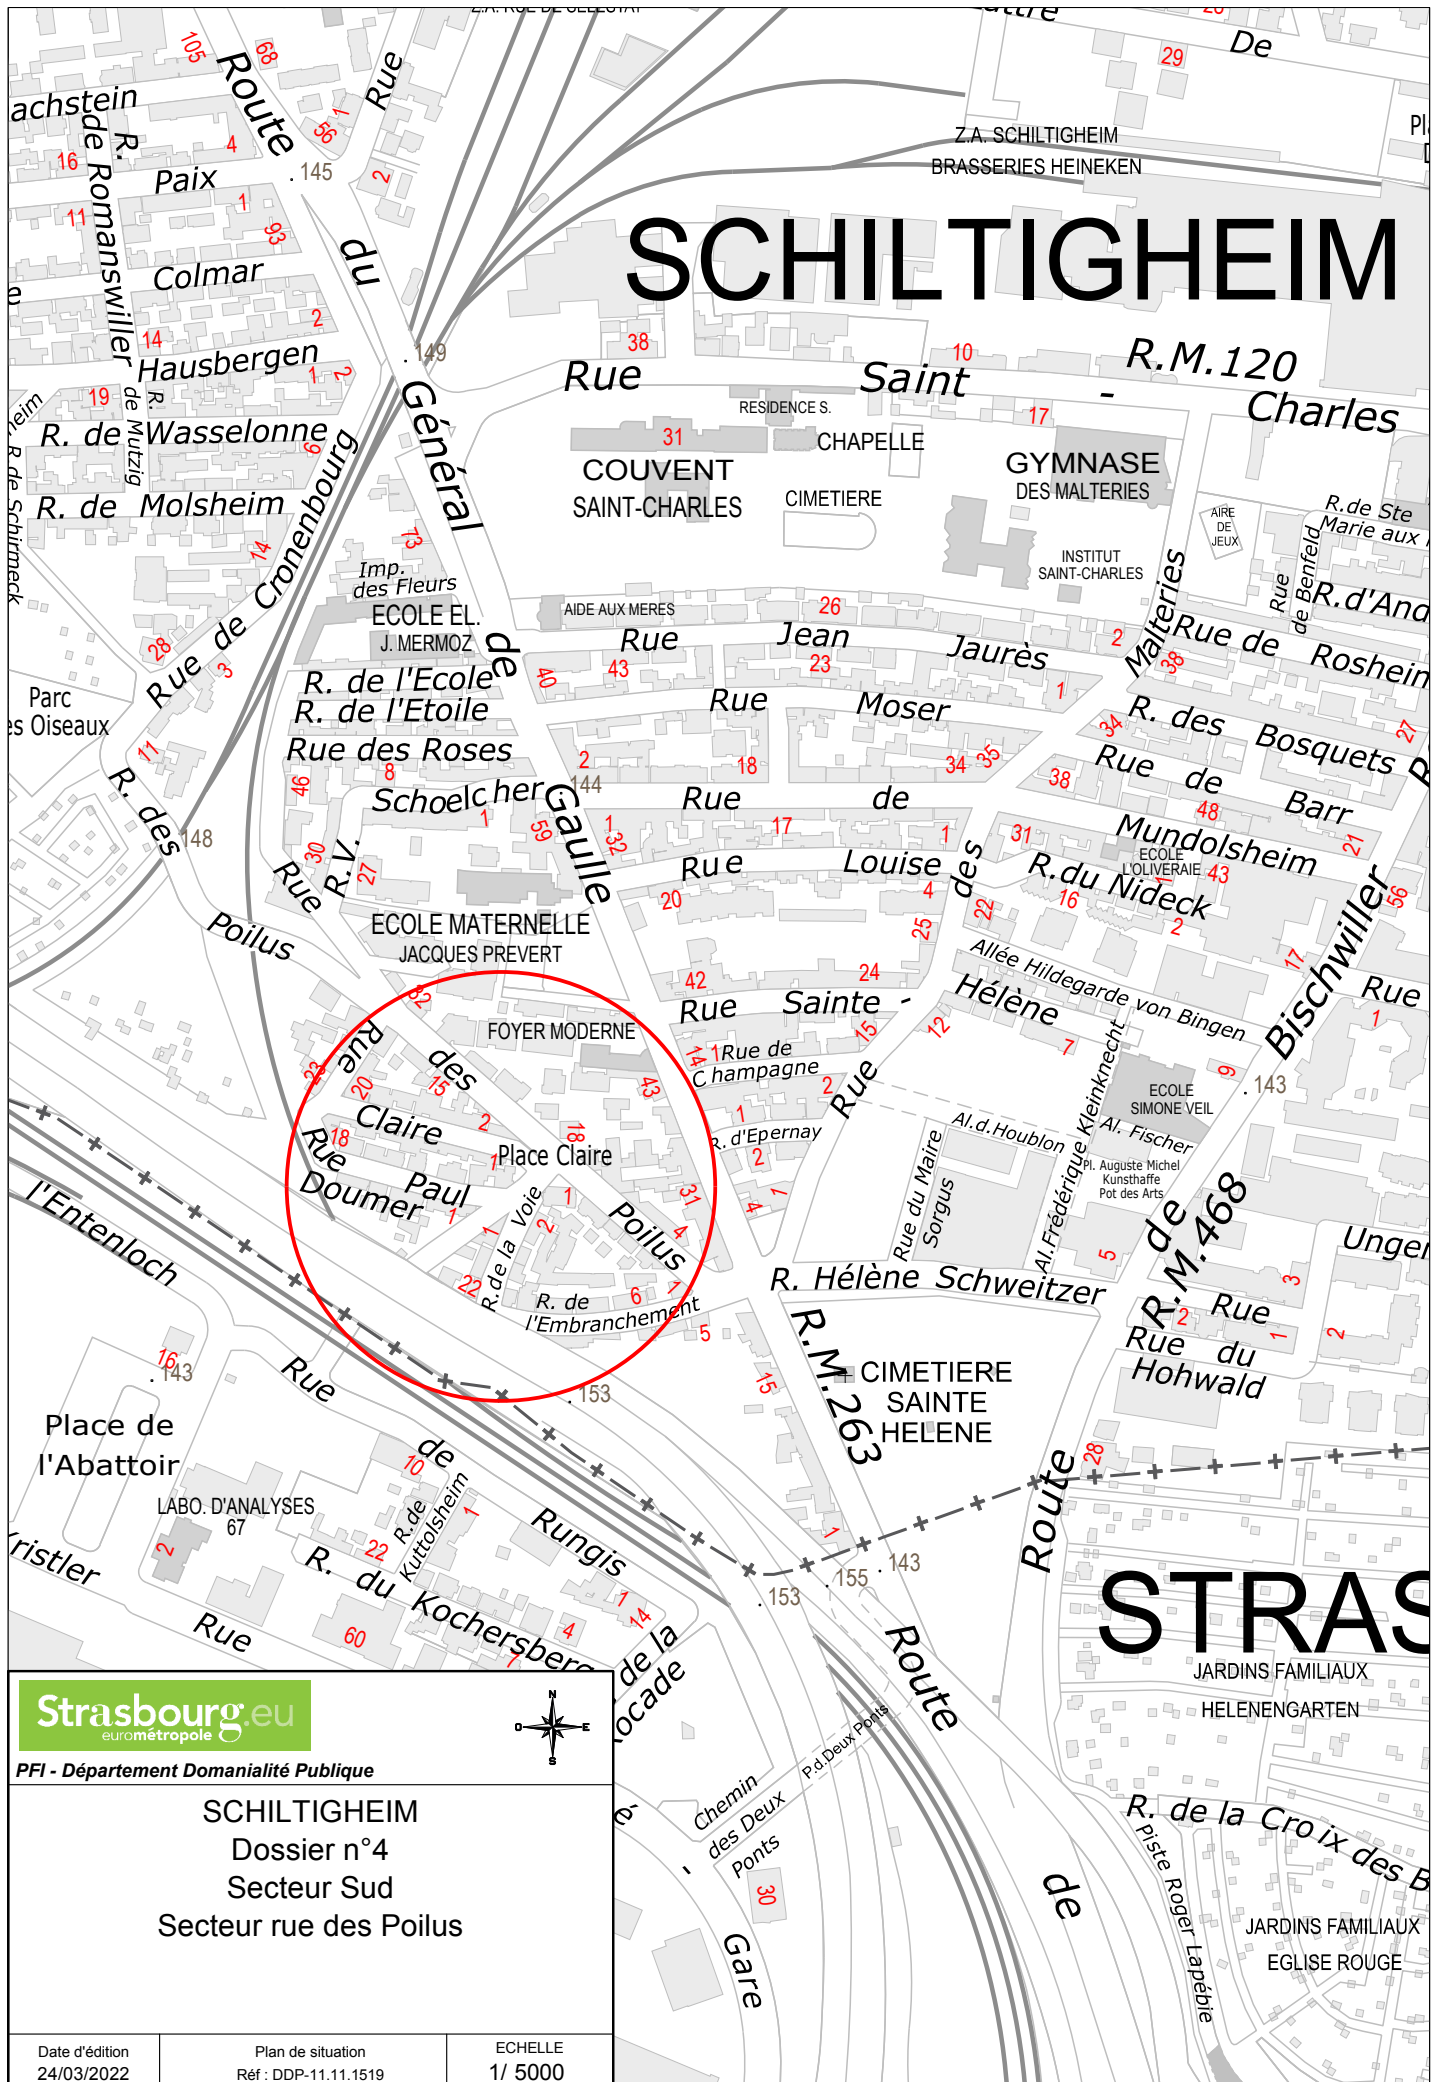

Strasbourg.eu  
eurométropole

PFI - Département Domaniabilité Publique



SCHILTIGHEIM  
Dossier n°4  
Secteur Sud  
Secteur rue des Poilus

Date d'édition  
24/03/2022

Plan de situation  
Réf : DDP-11.11.1519

ECHELLE  
1/ 5000