

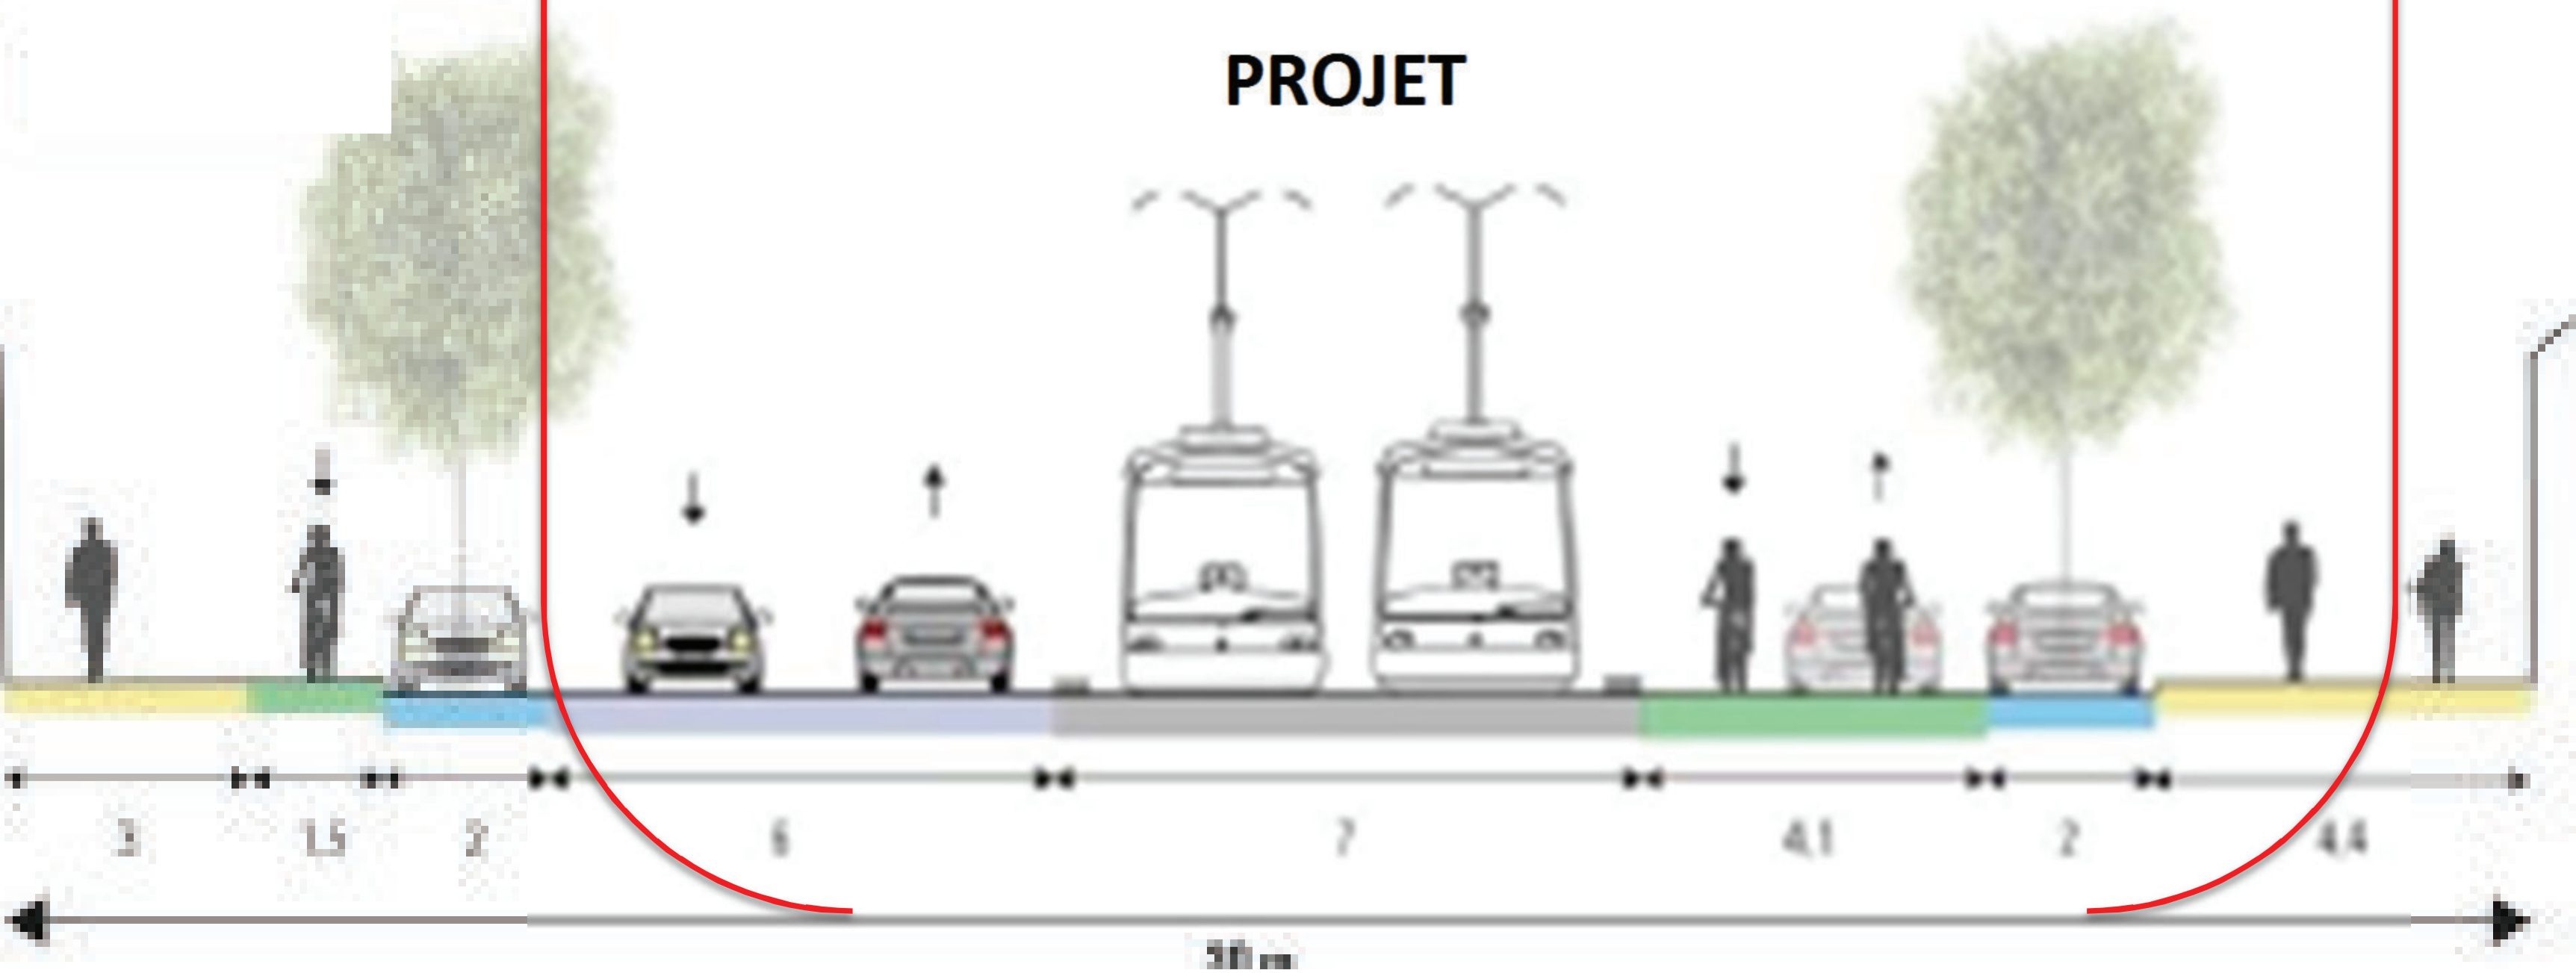
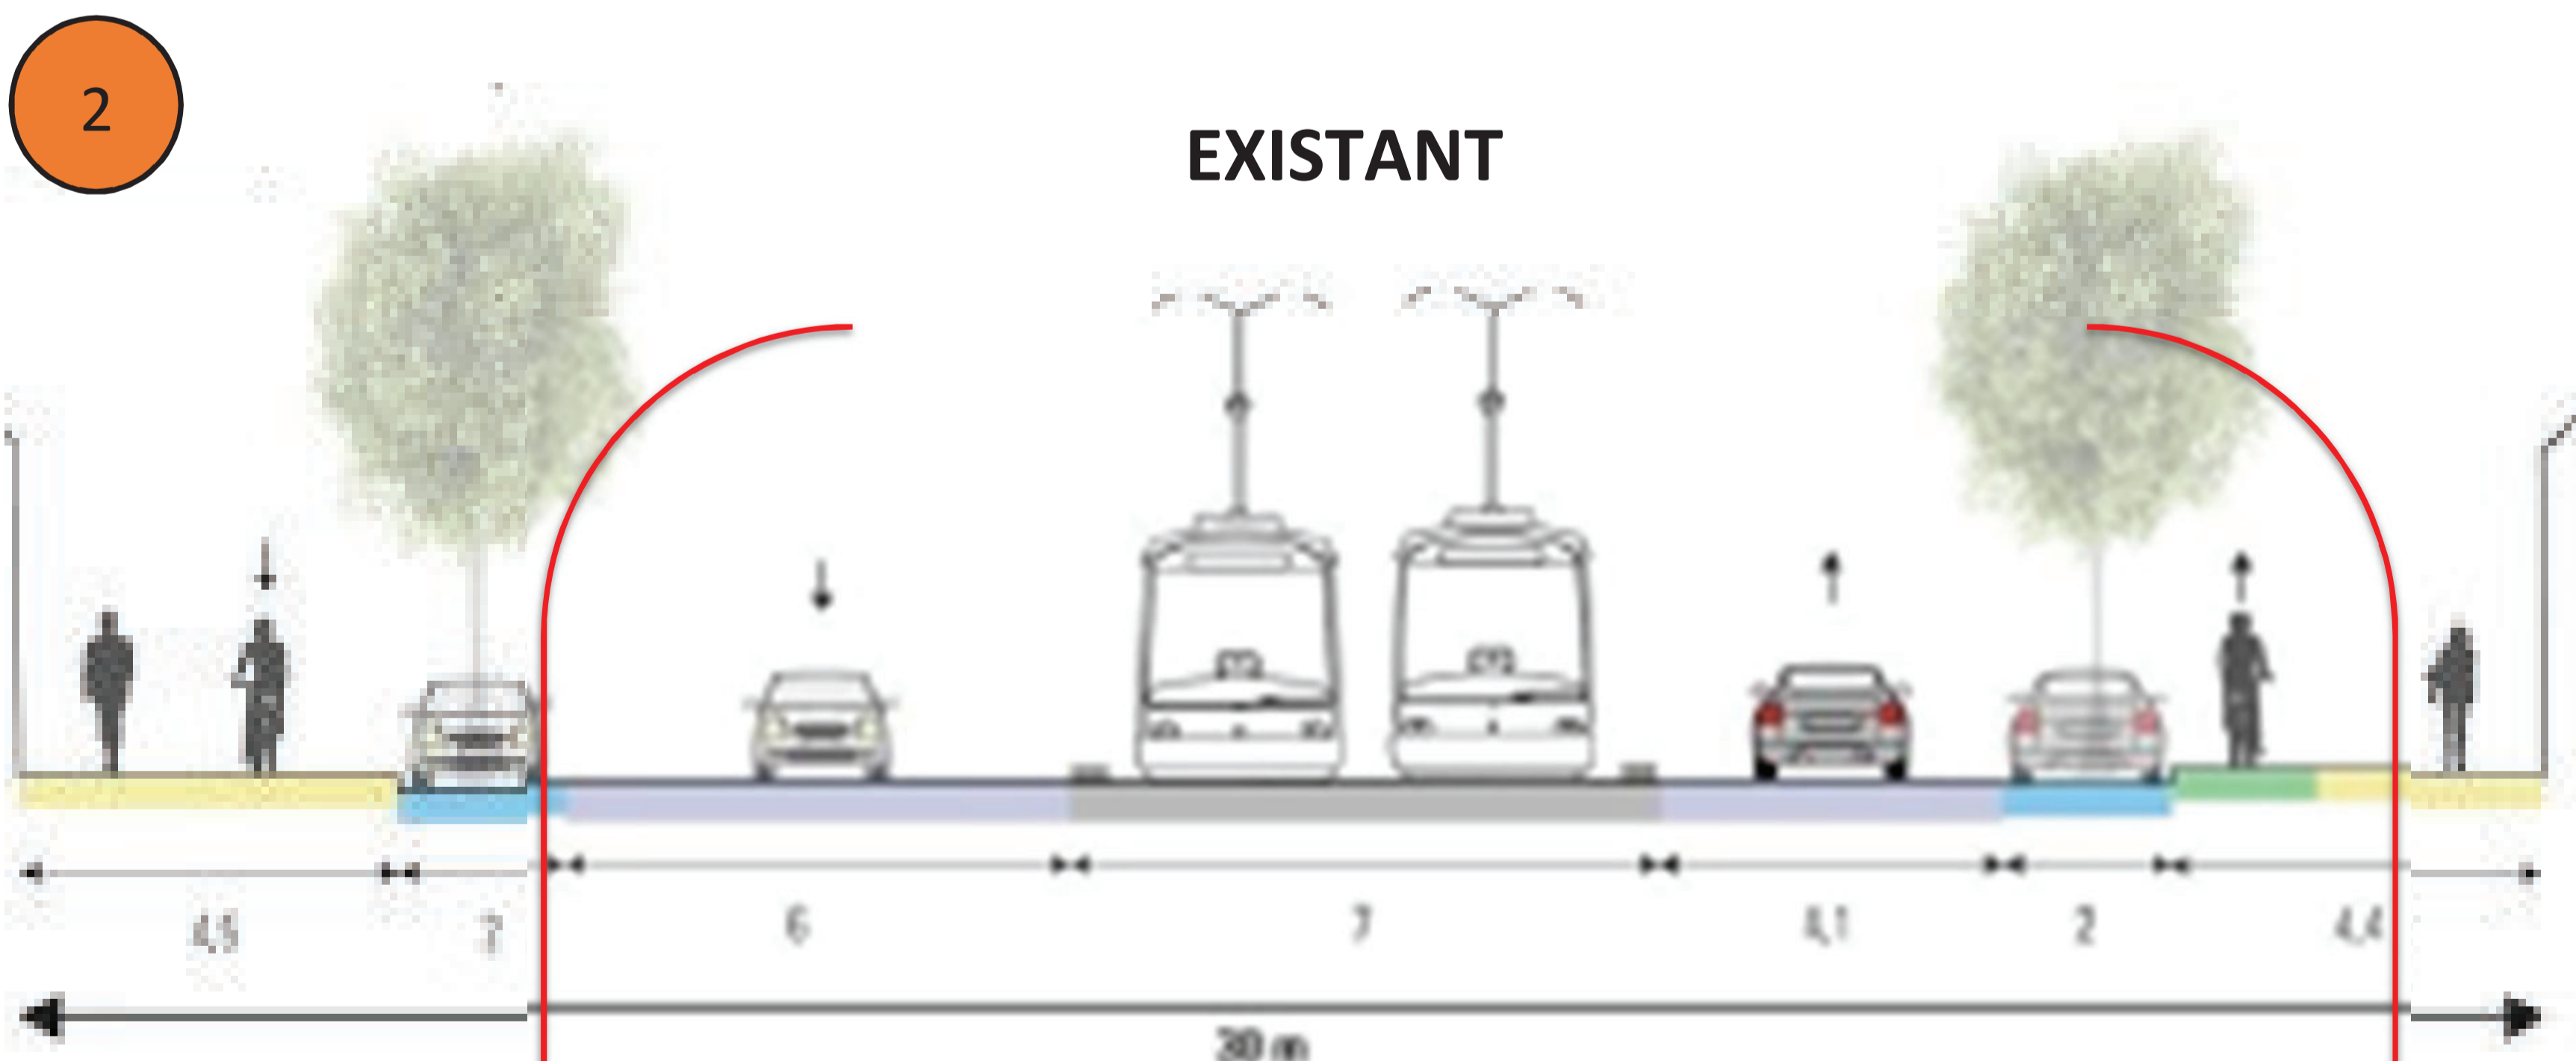
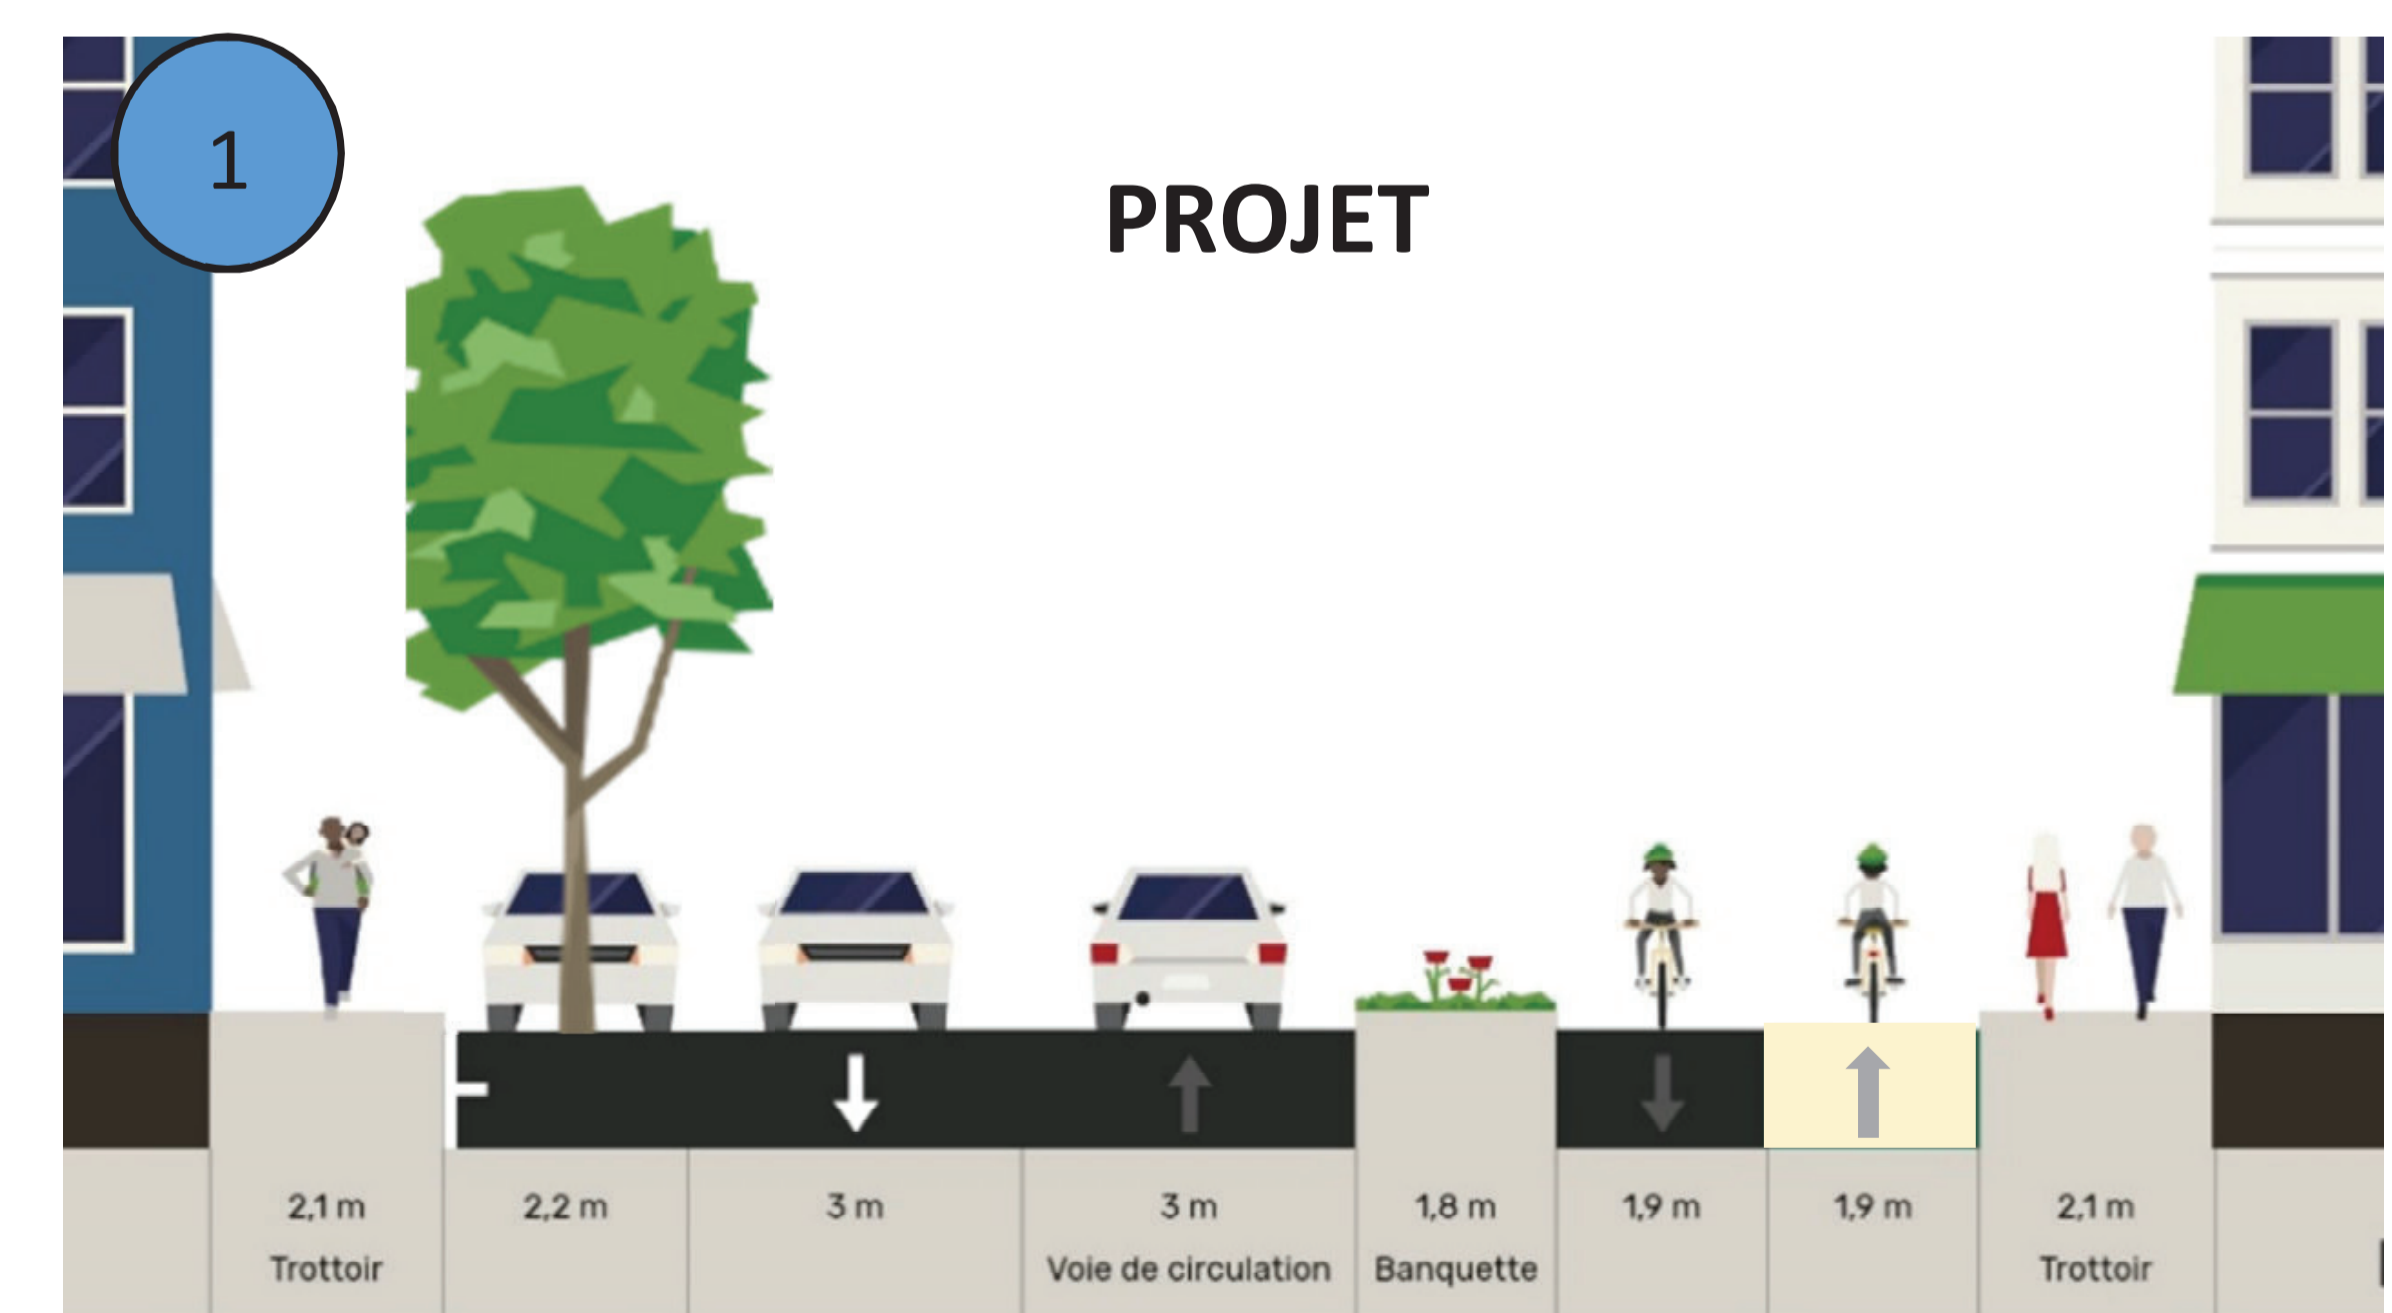
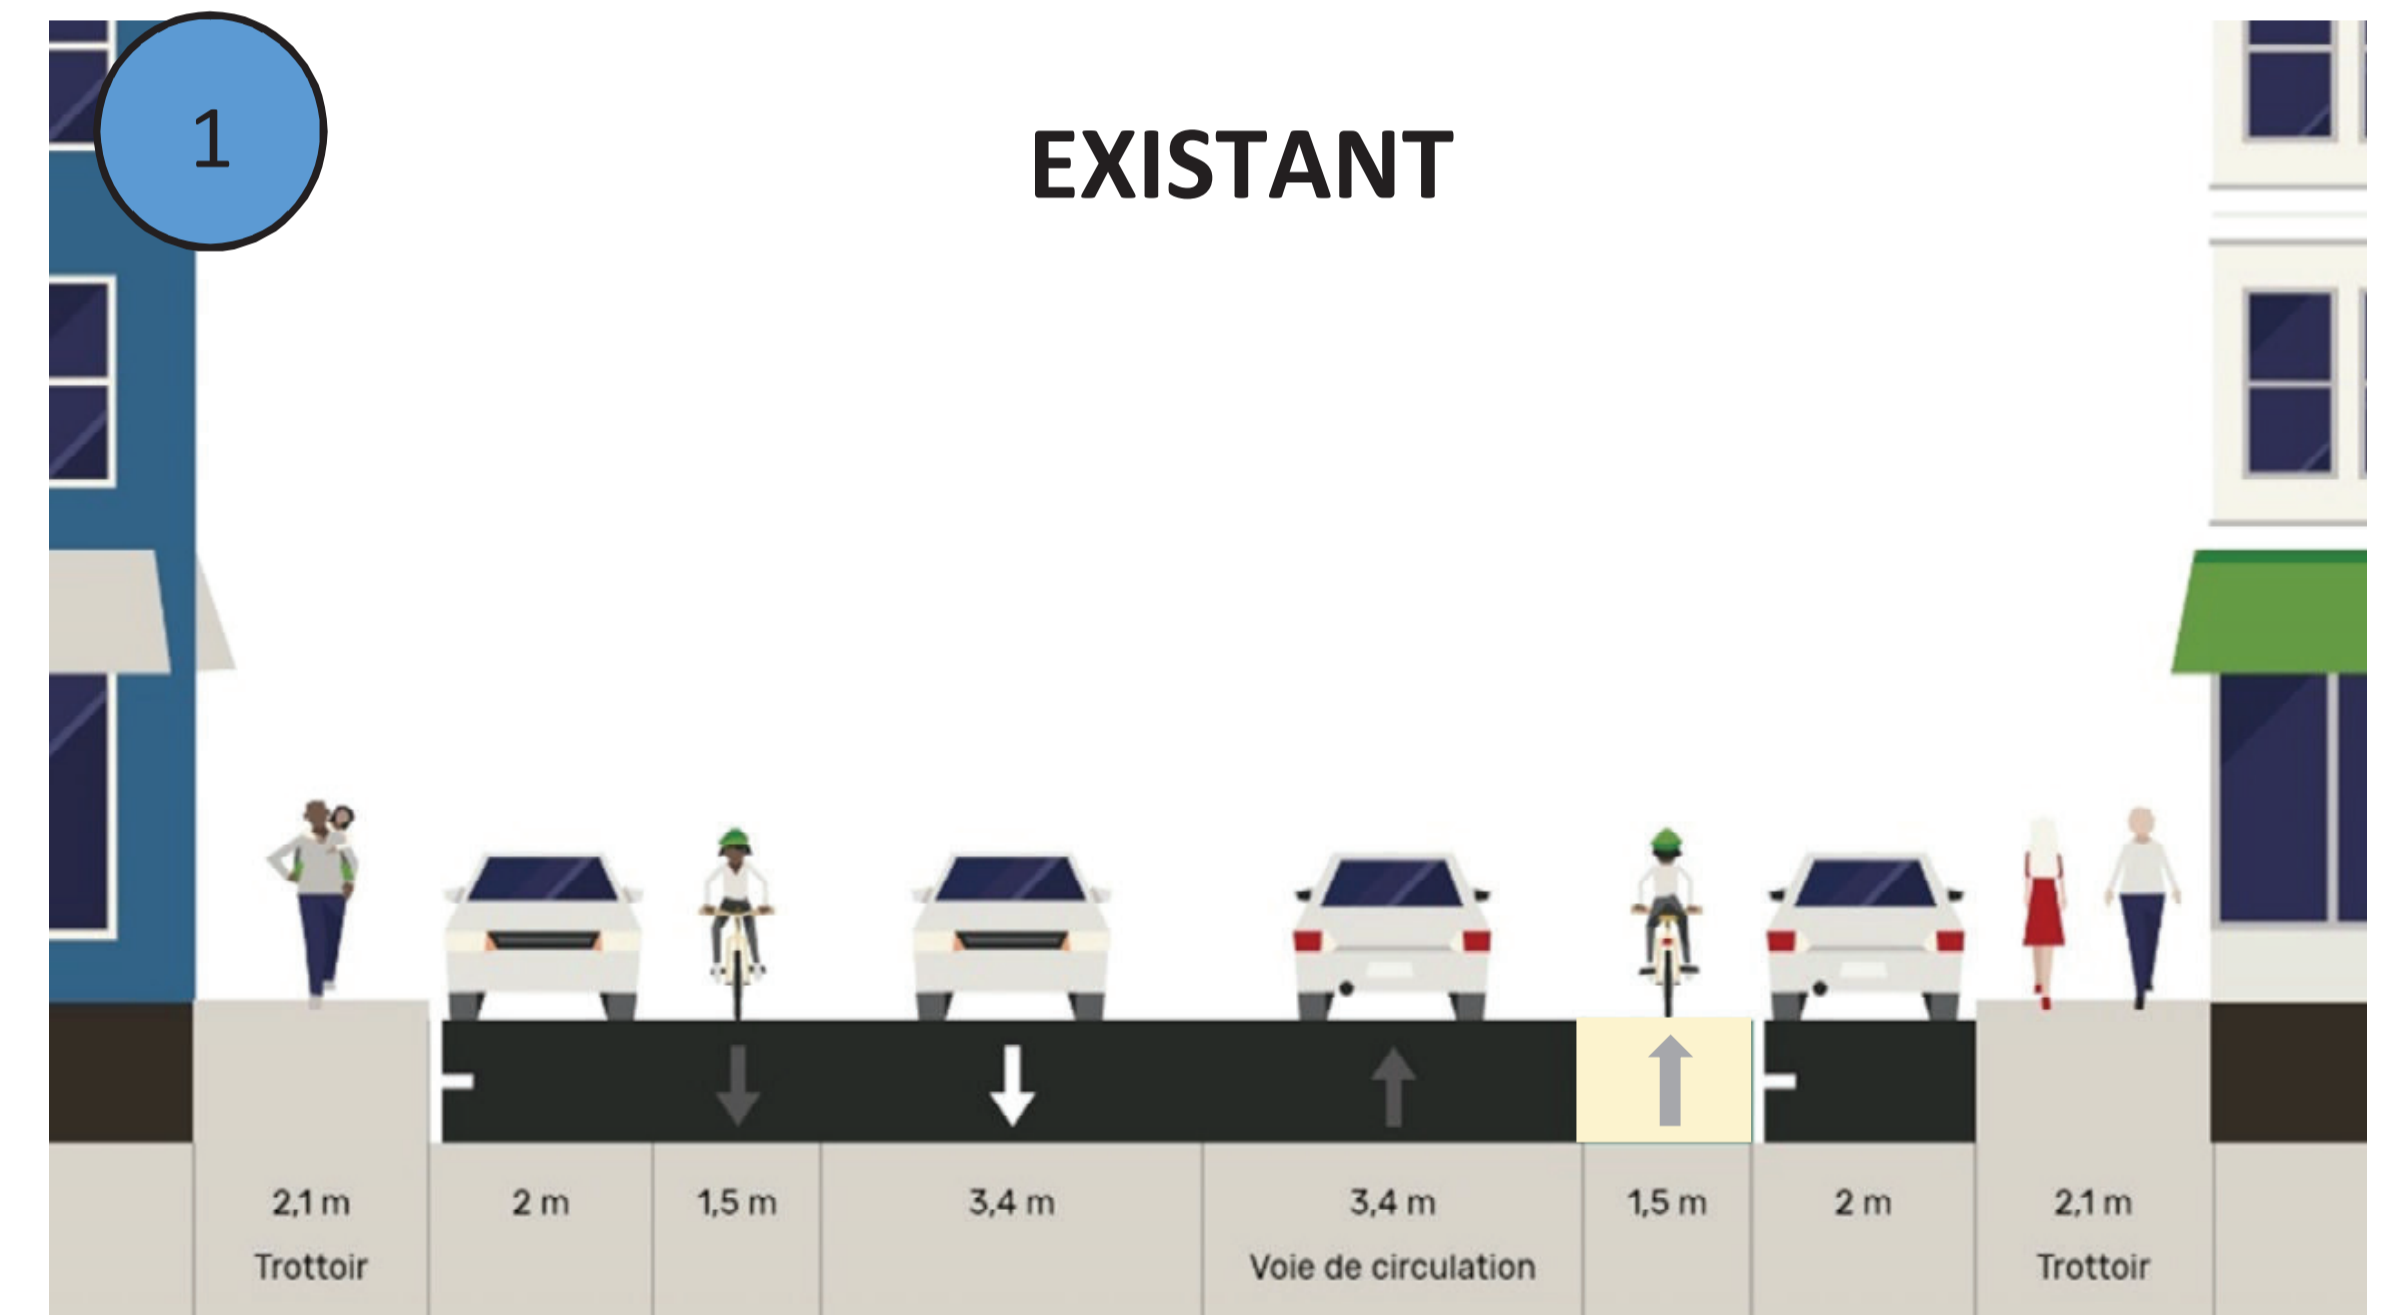
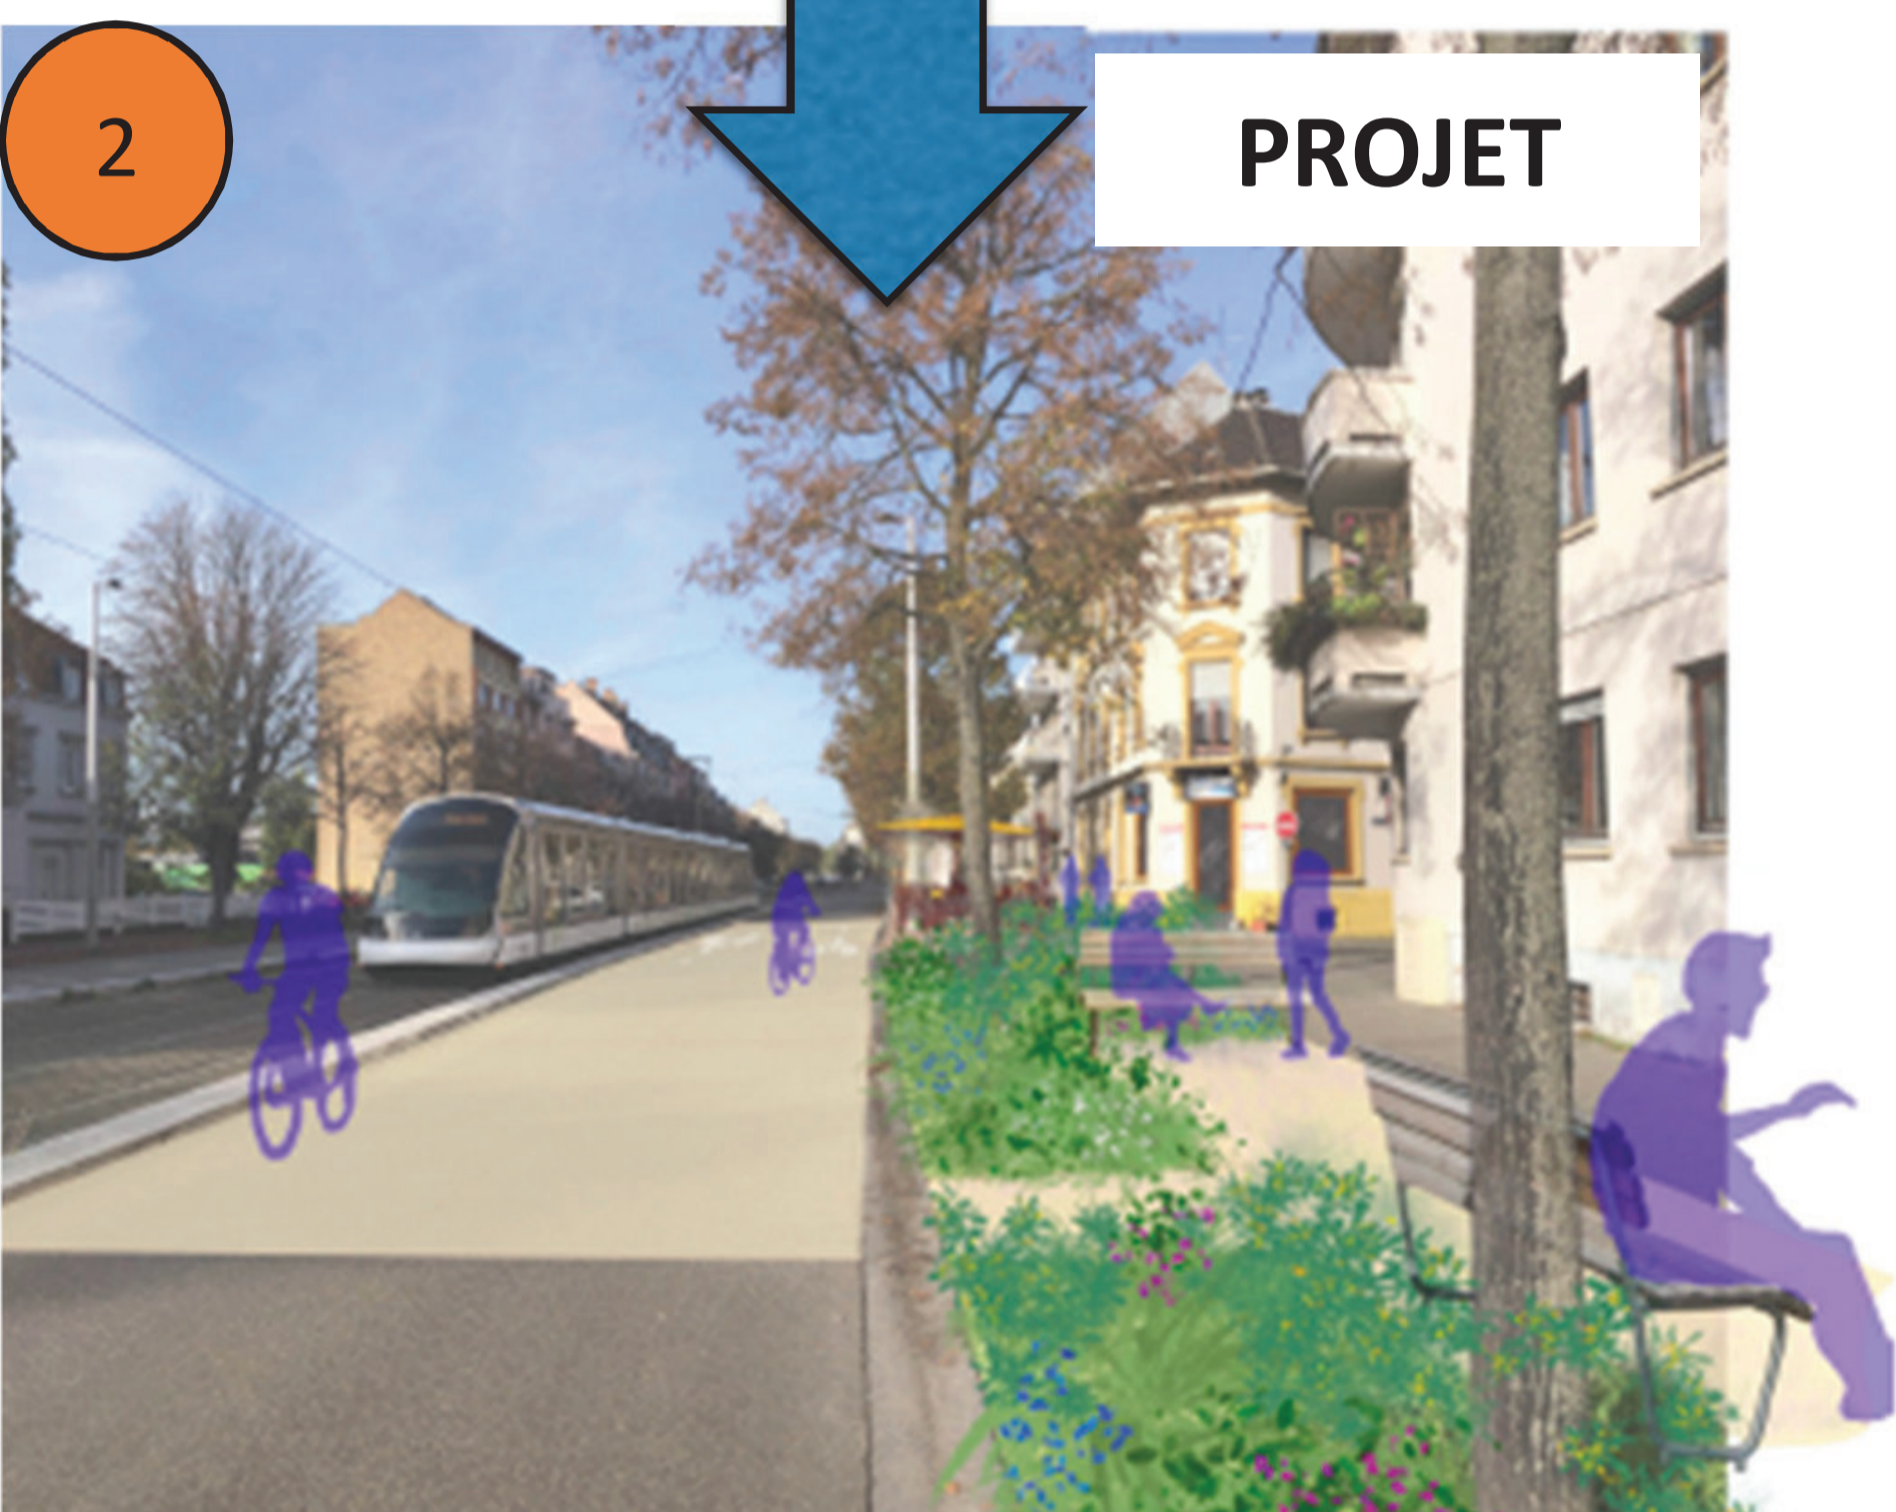
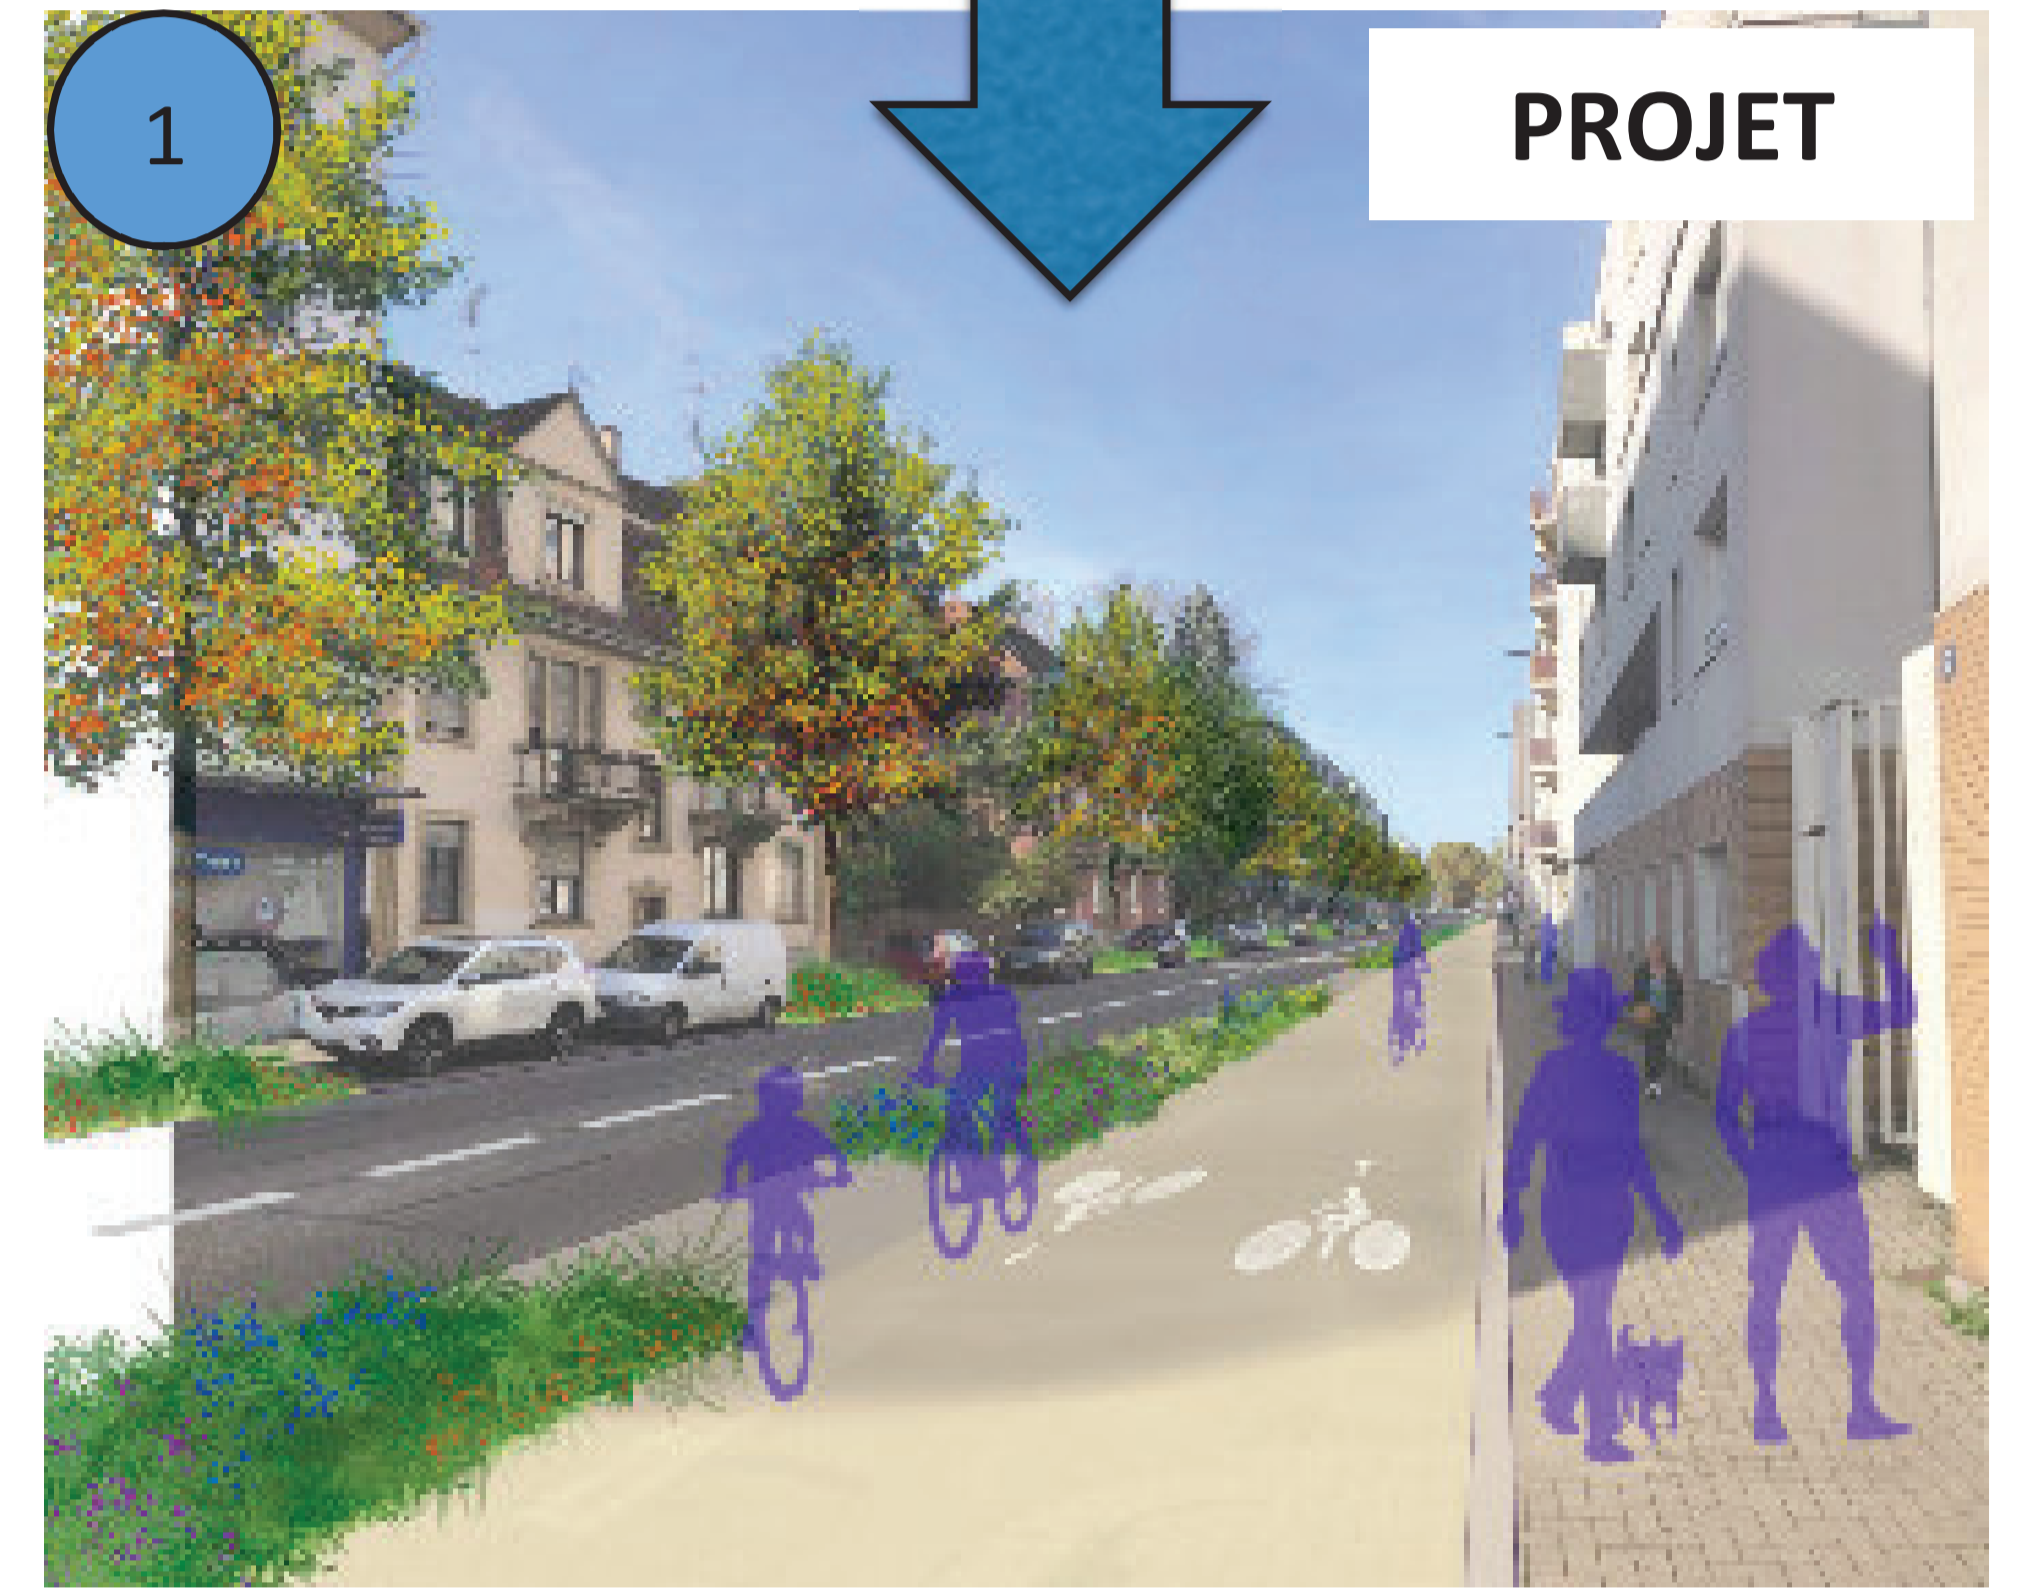


- Suppression d'une voie de circulation côté Est (sens Illkirch vers Strasbourg) et aménagement d'une piste cyclable bidirectionnelle en site propre
- Végétalisation des pieds d'arbres et mise en place d'arceaux vélos
- Raccord au projet des abords du stade de la Meinau (piste bidirectionnelle)

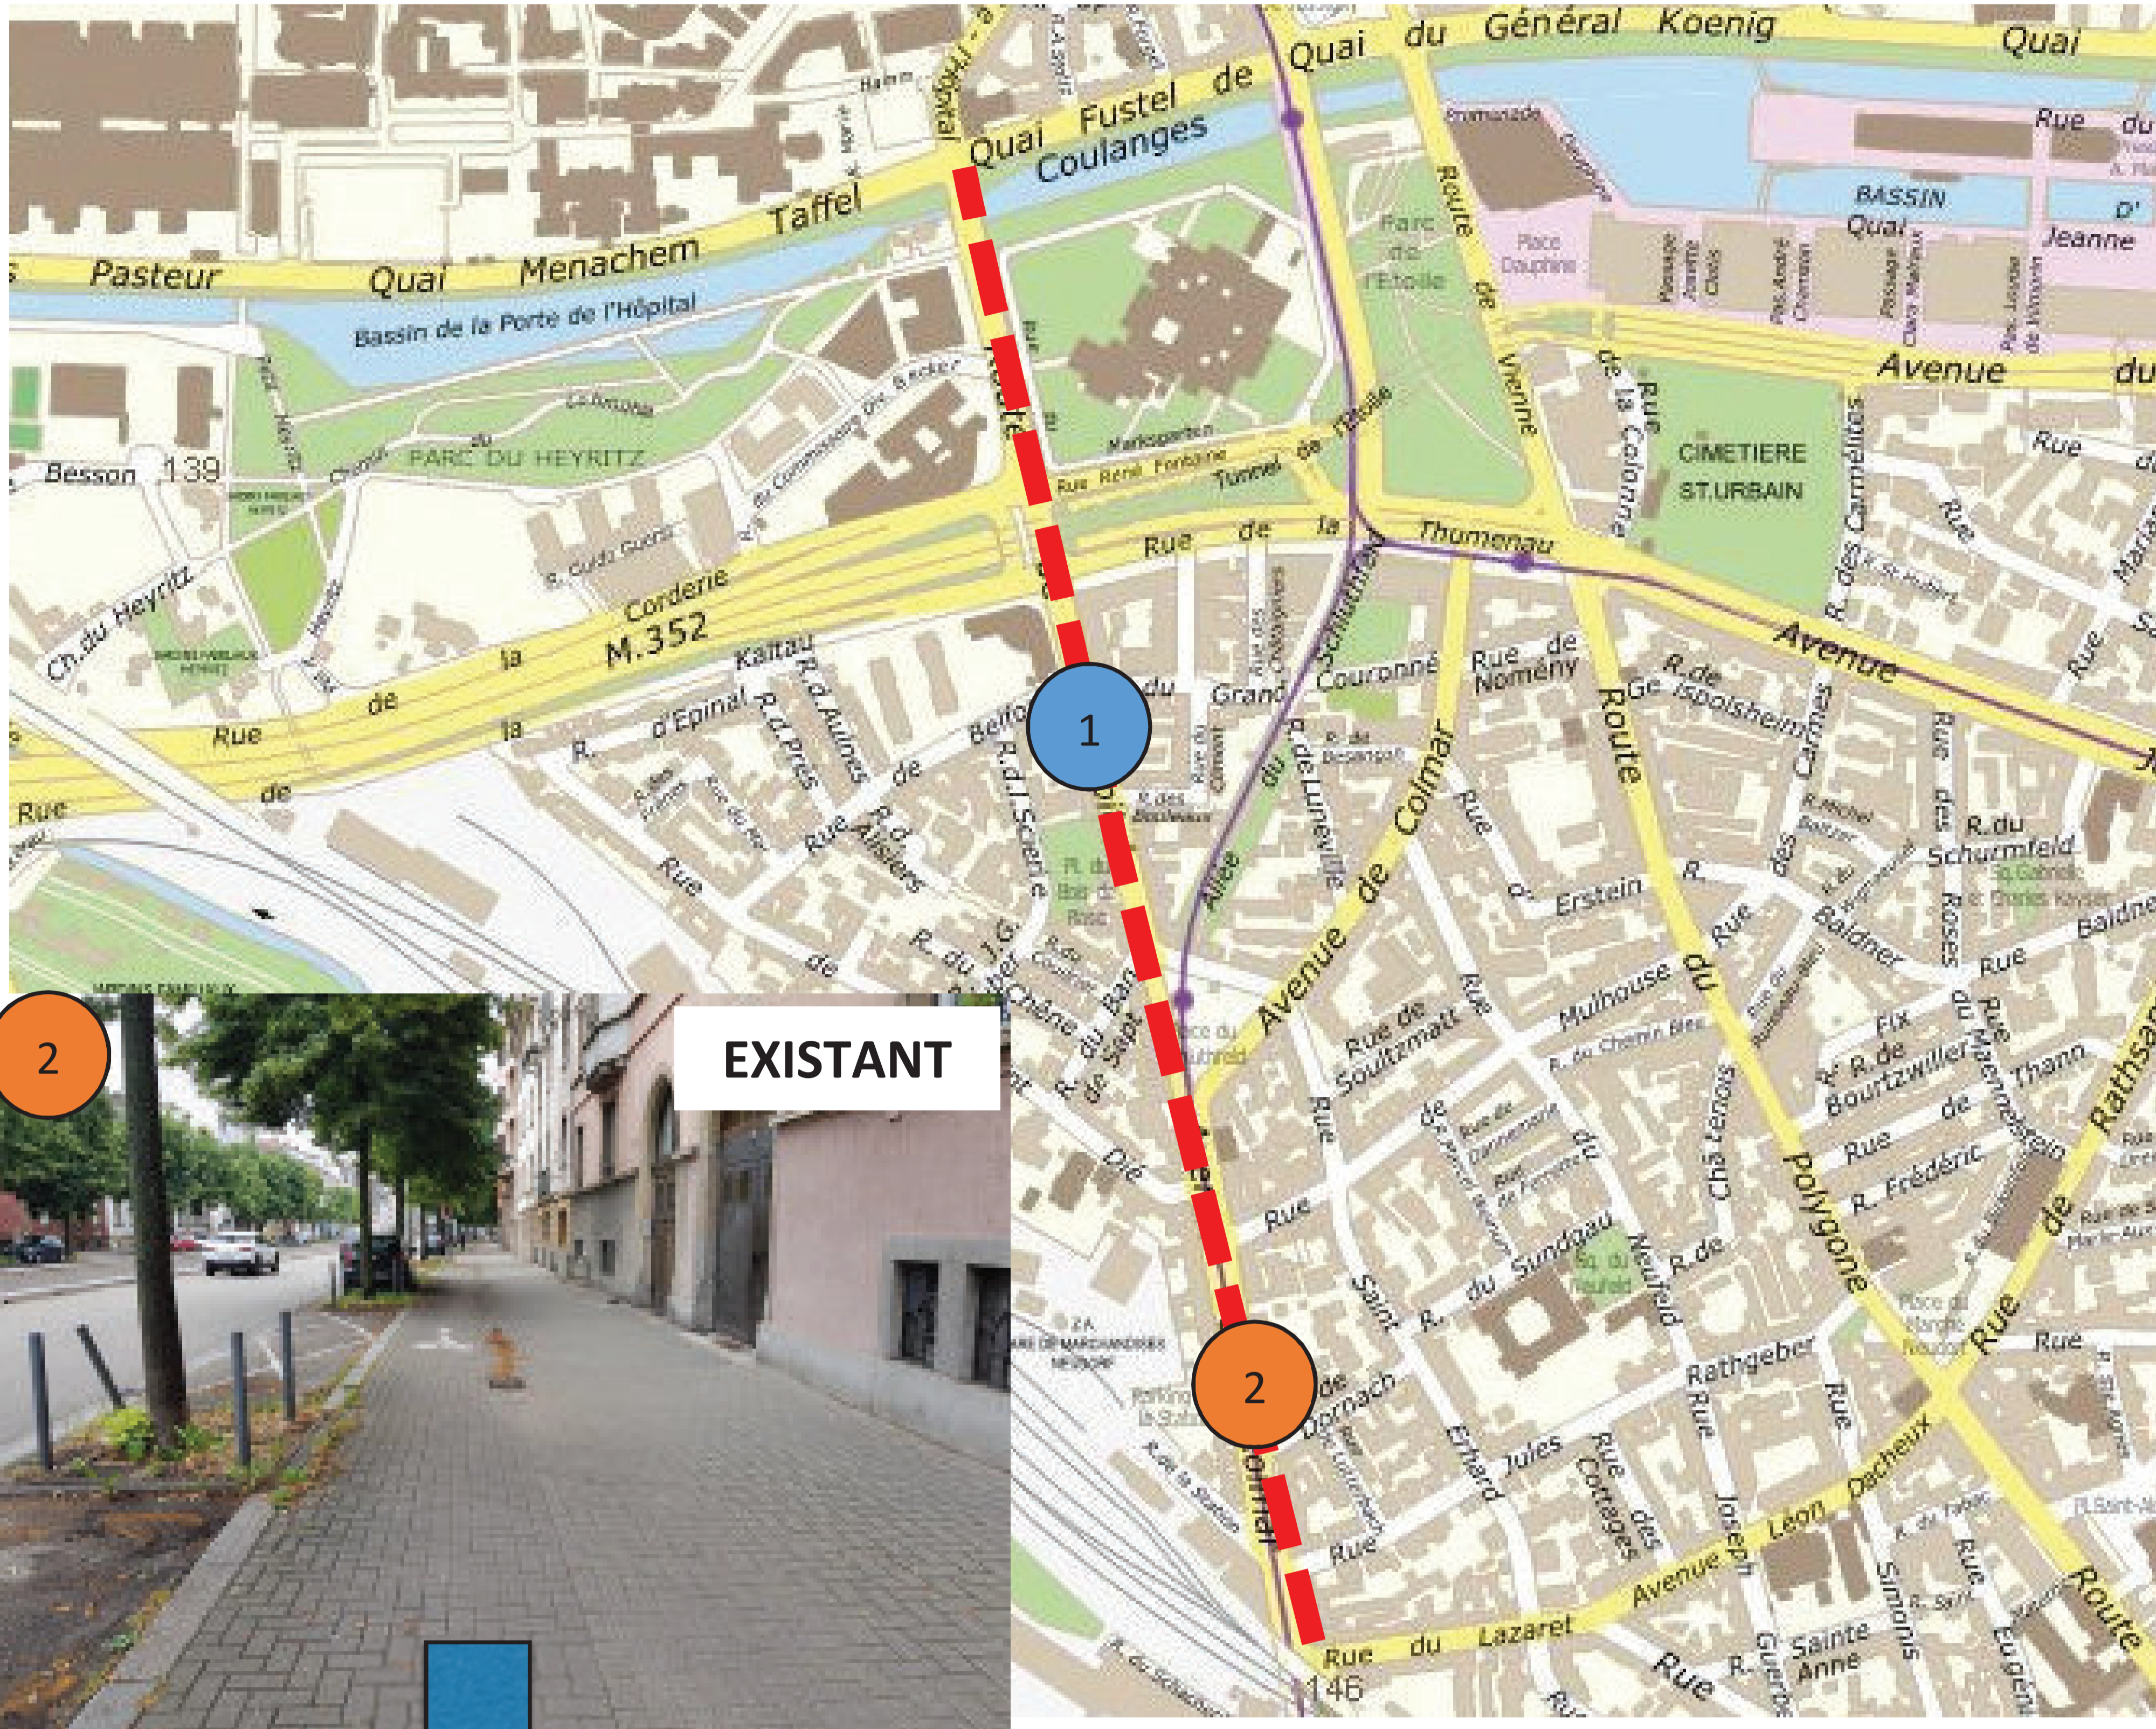



- Au nord de la rue Rathgeber, basculement de la circulation à double-sens du côté Ouest du tram. Voie côté Est réservée aux vélos et aux riverains. Un trottoir libéré pour plus de place
- Sur la route de l'Hôpital, suppression du stationnement côté Est pour créer une piste cyclable bidirectionnelle
- Plantations d'arbres d'alignement entre les places de stationnement

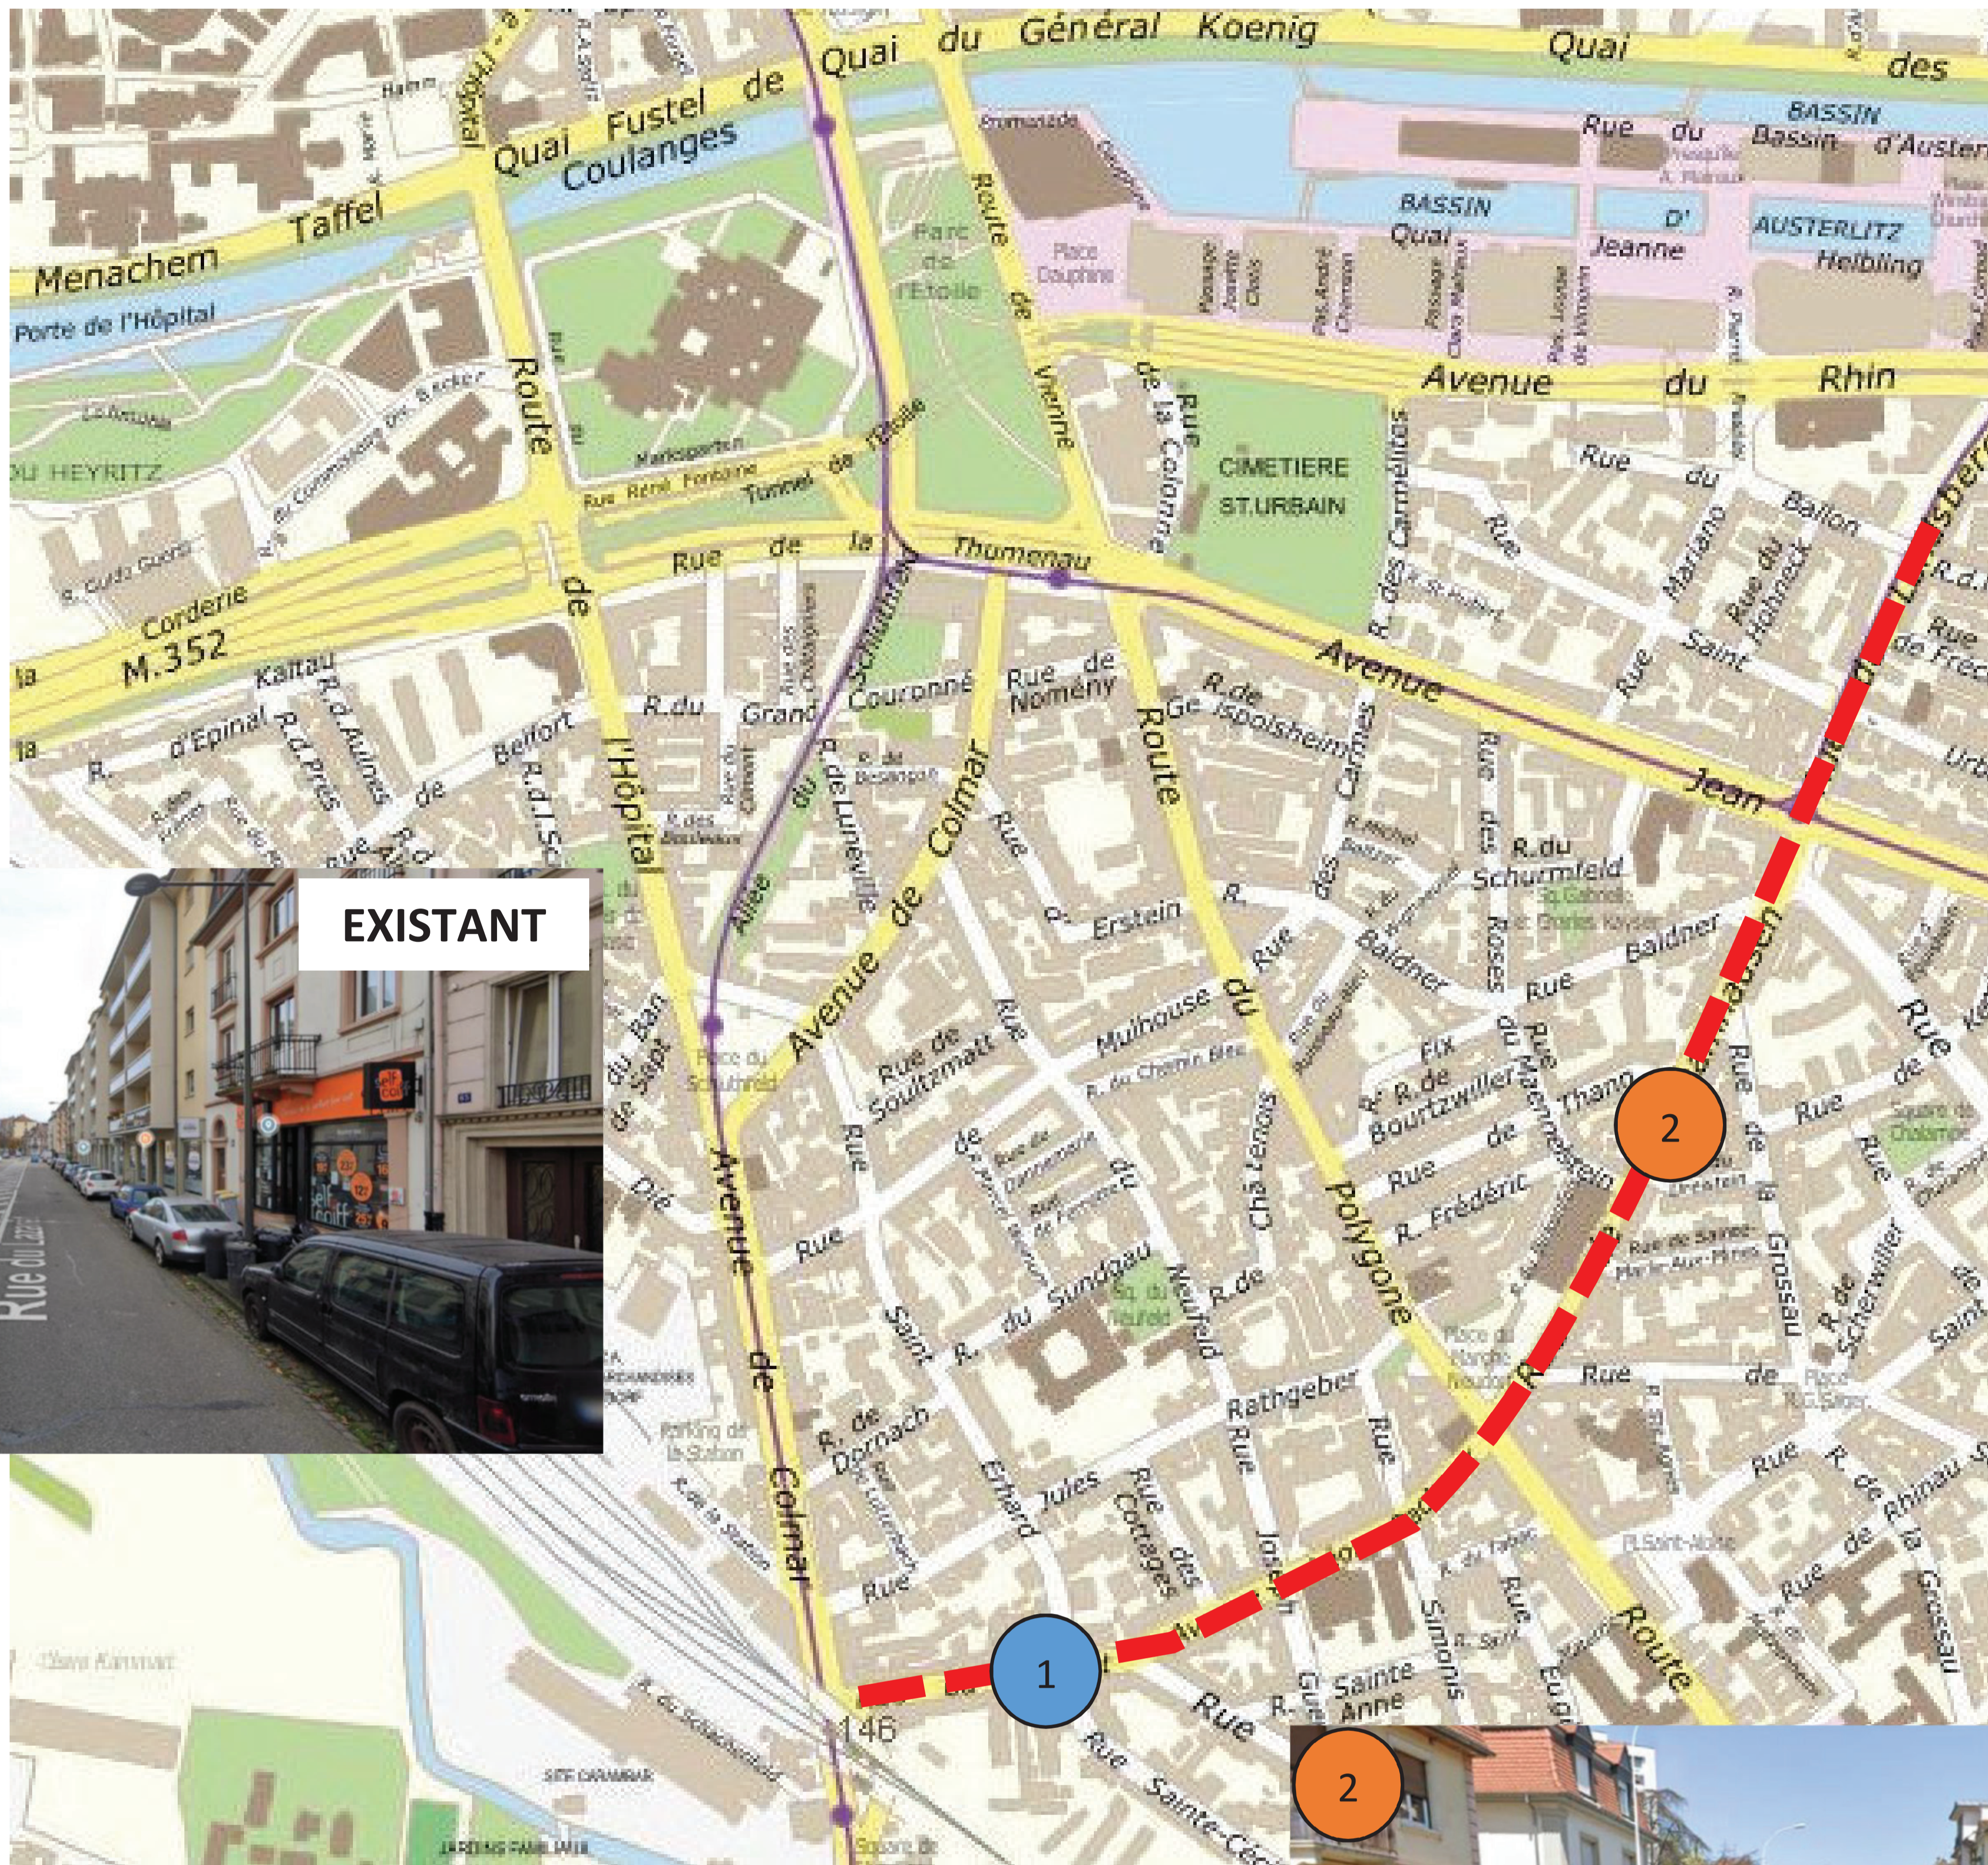

EXISTANT




EXISTANT

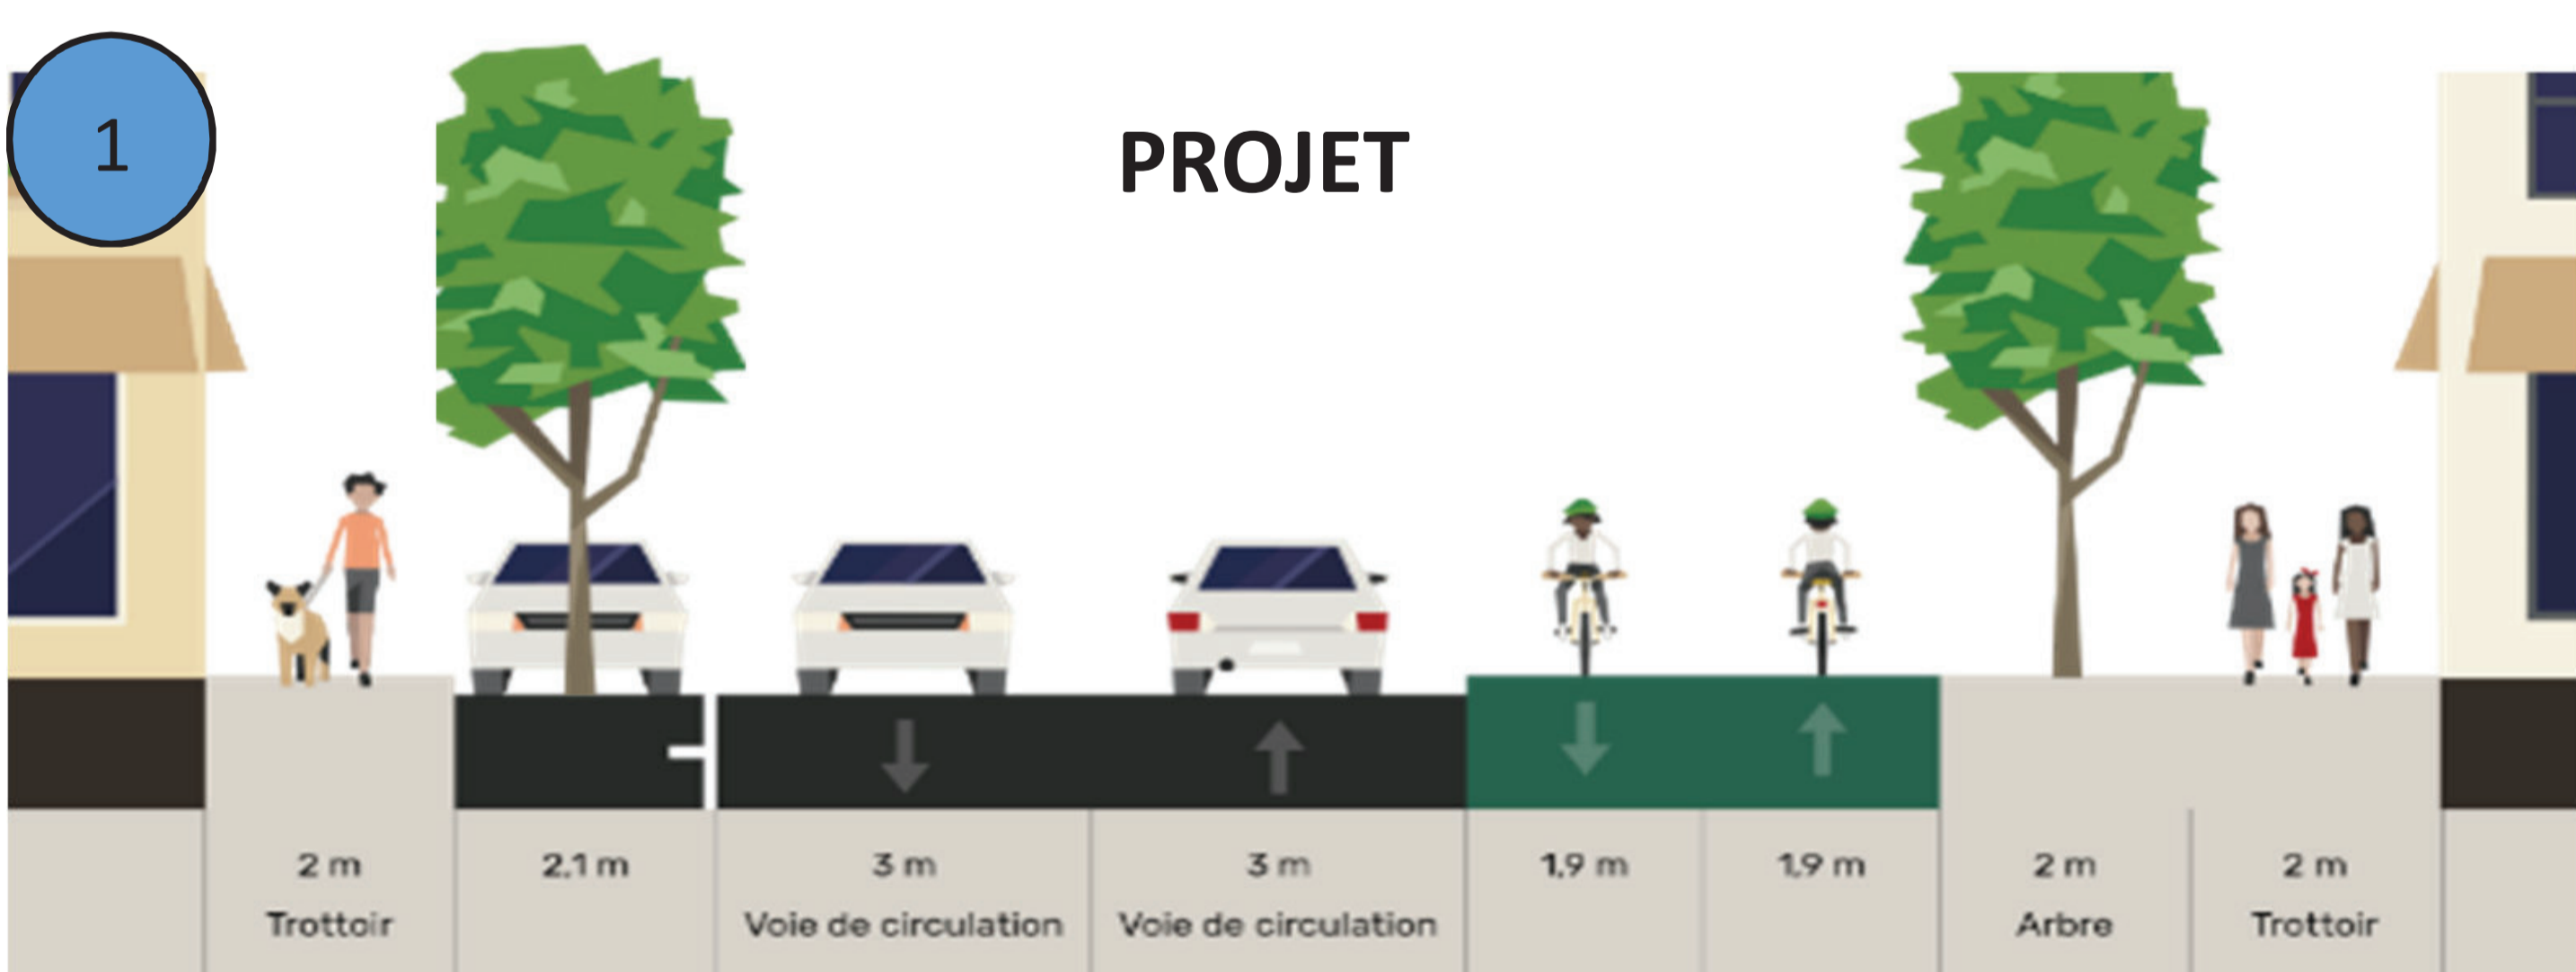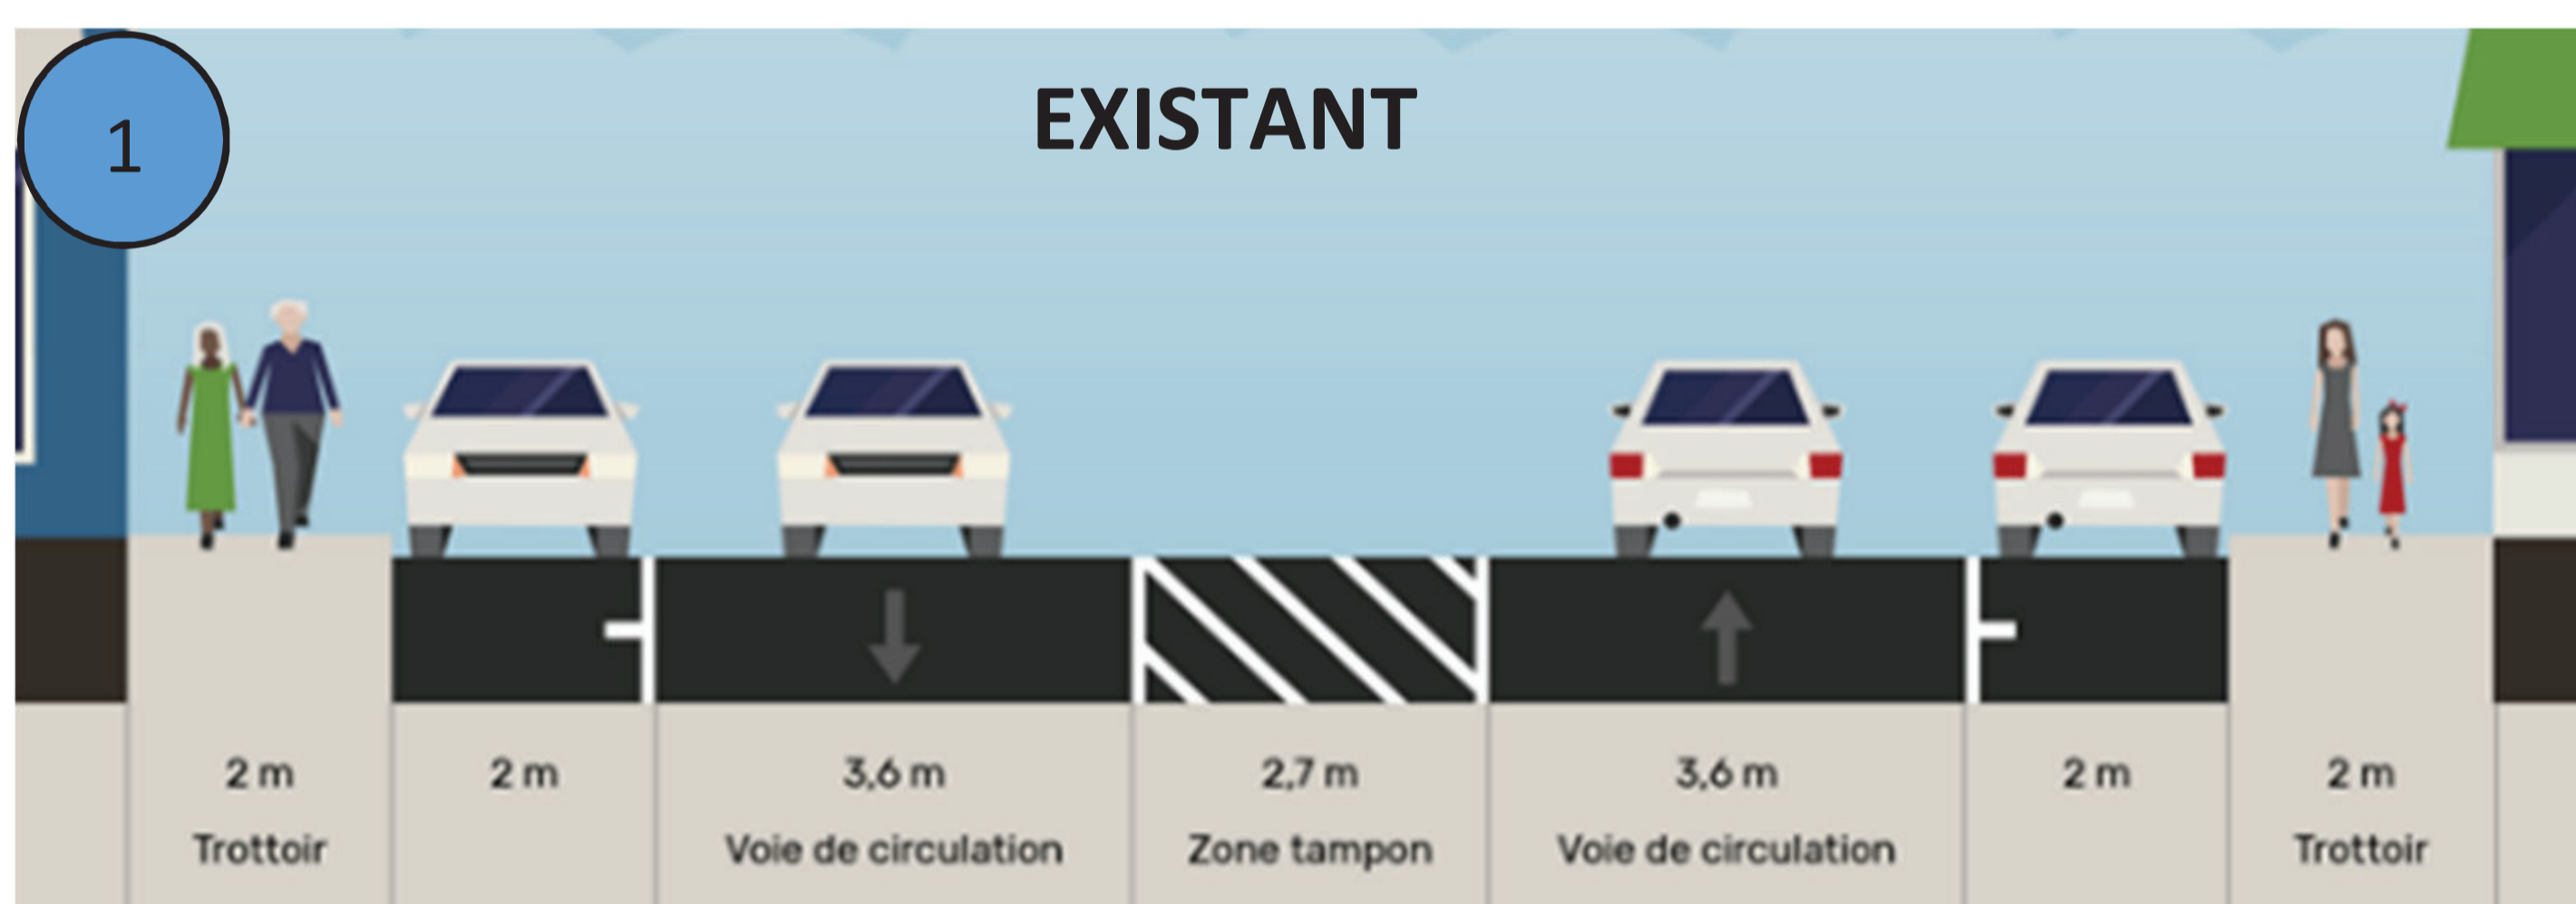

PROJET



EXISTANT

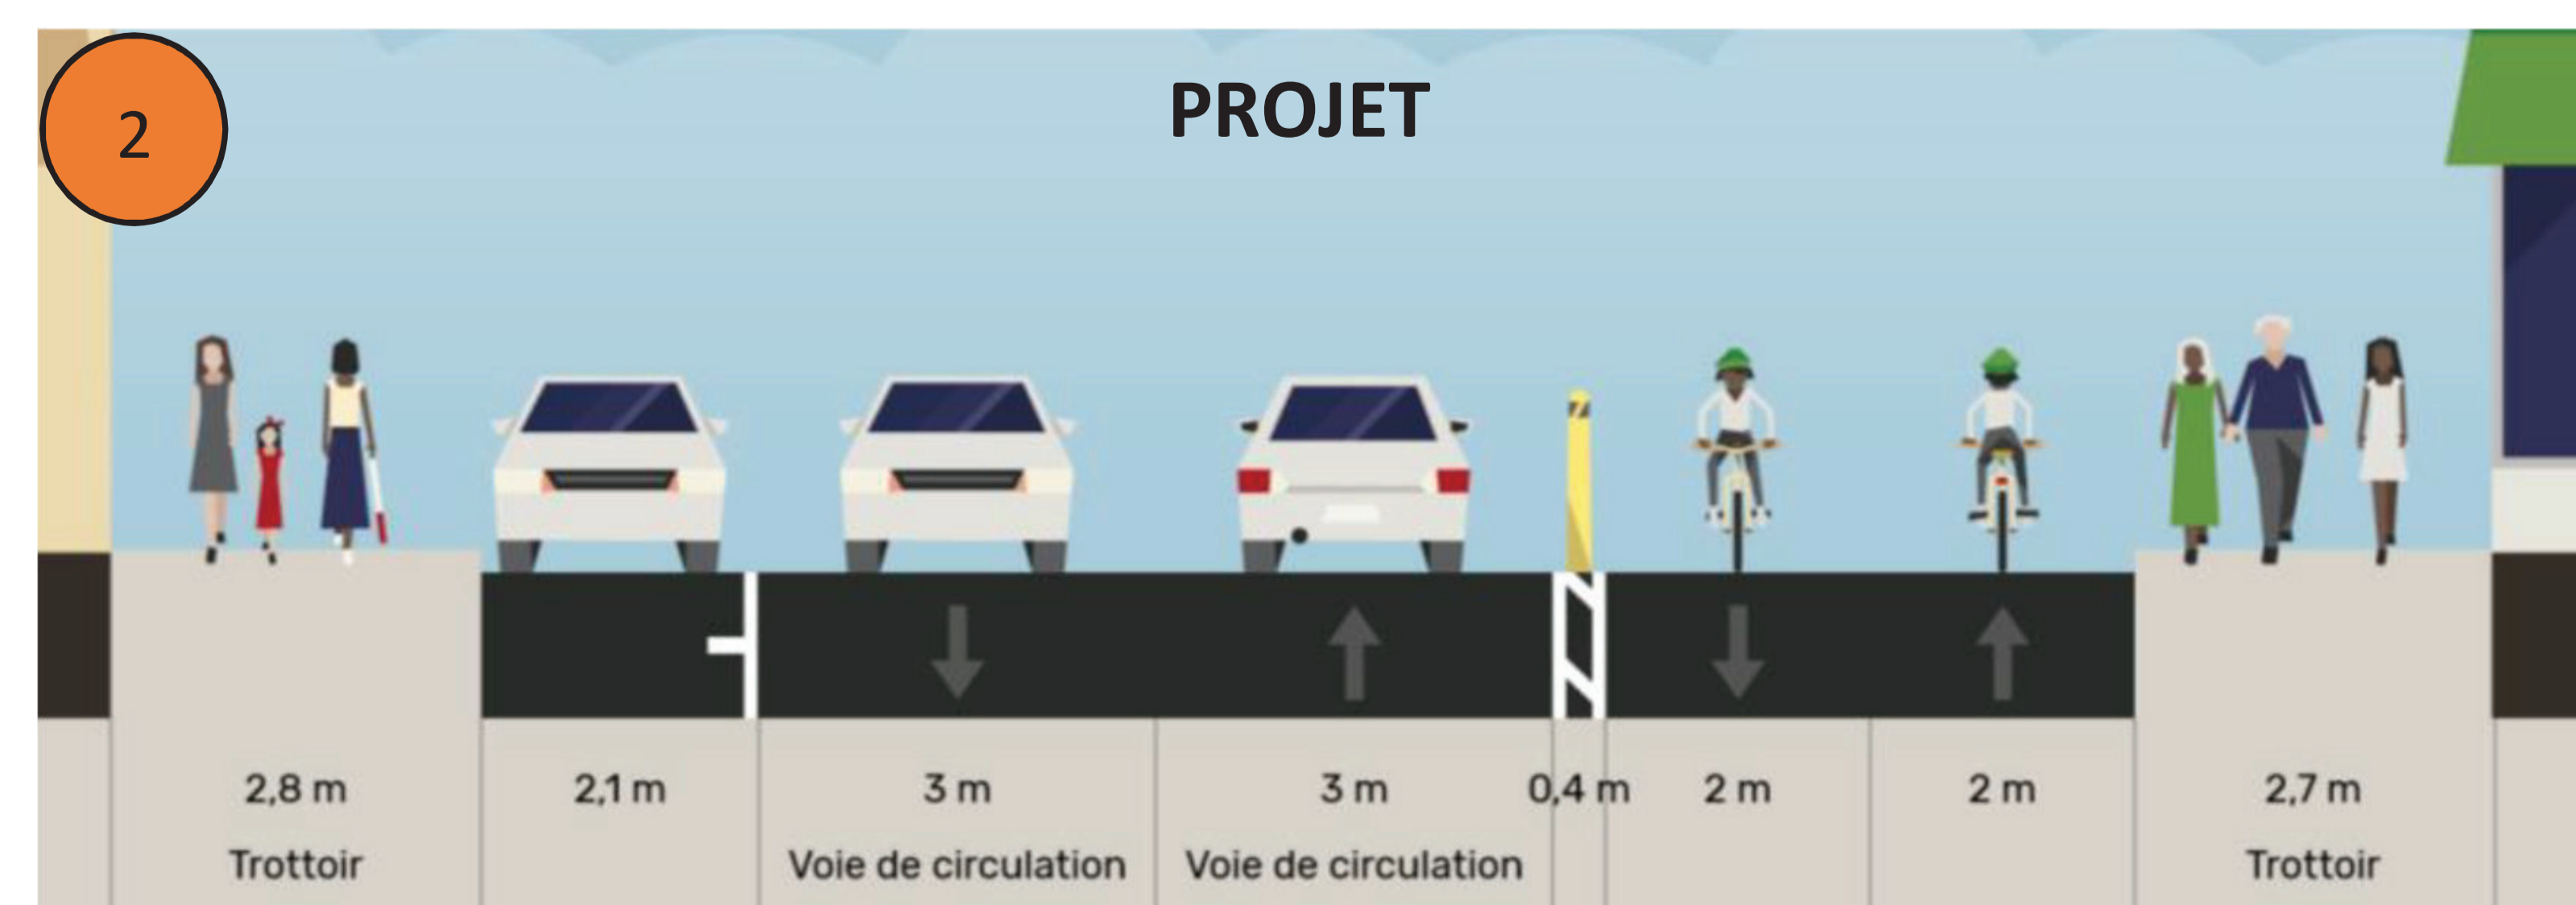

PROJET

- Création d'une piste bidirectionnelle en supprimant le stationnement d'un côté
- Piste positionnée préférentiellement côté sud (à confirmer par les études)
- Plantations d'arbres sur les secteurs non pourvus (Lazaret, Rathsamhausen)