

Extension et restructuration du Stade de la Meinau et ses aménagements extérieurs



ANNEXE 12

Projet de centre d'entraînement pour
le Racing Club de Strasbourg Alsace




Un centre d'entraînement de haut-niveau







Un centre d'entraînement de haut-niveau

Avant

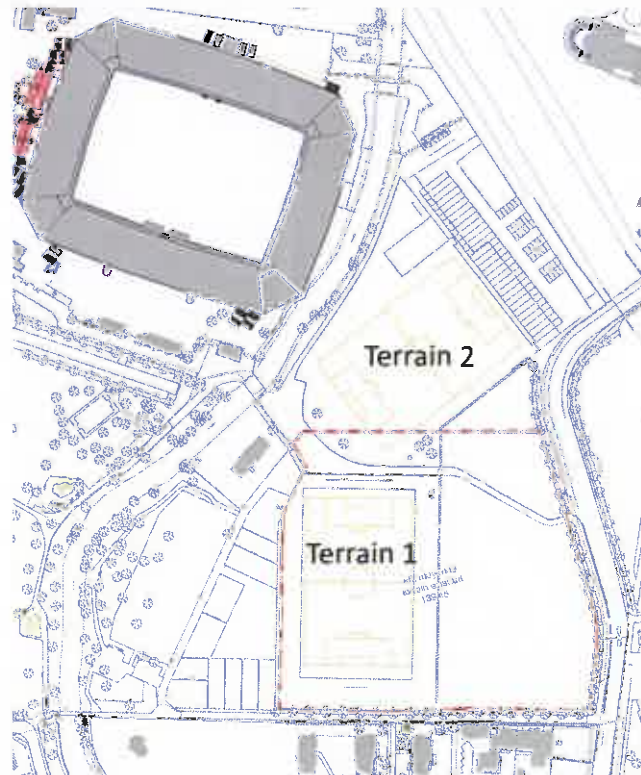

Après

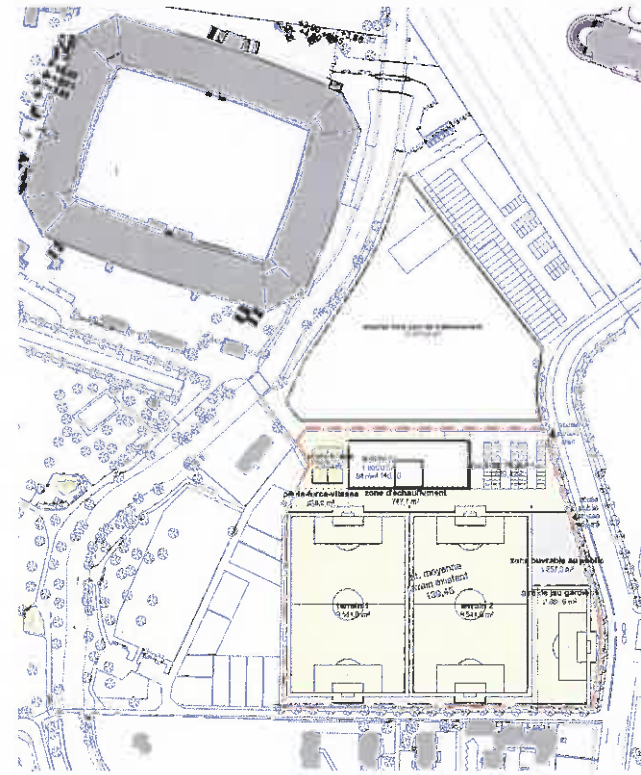

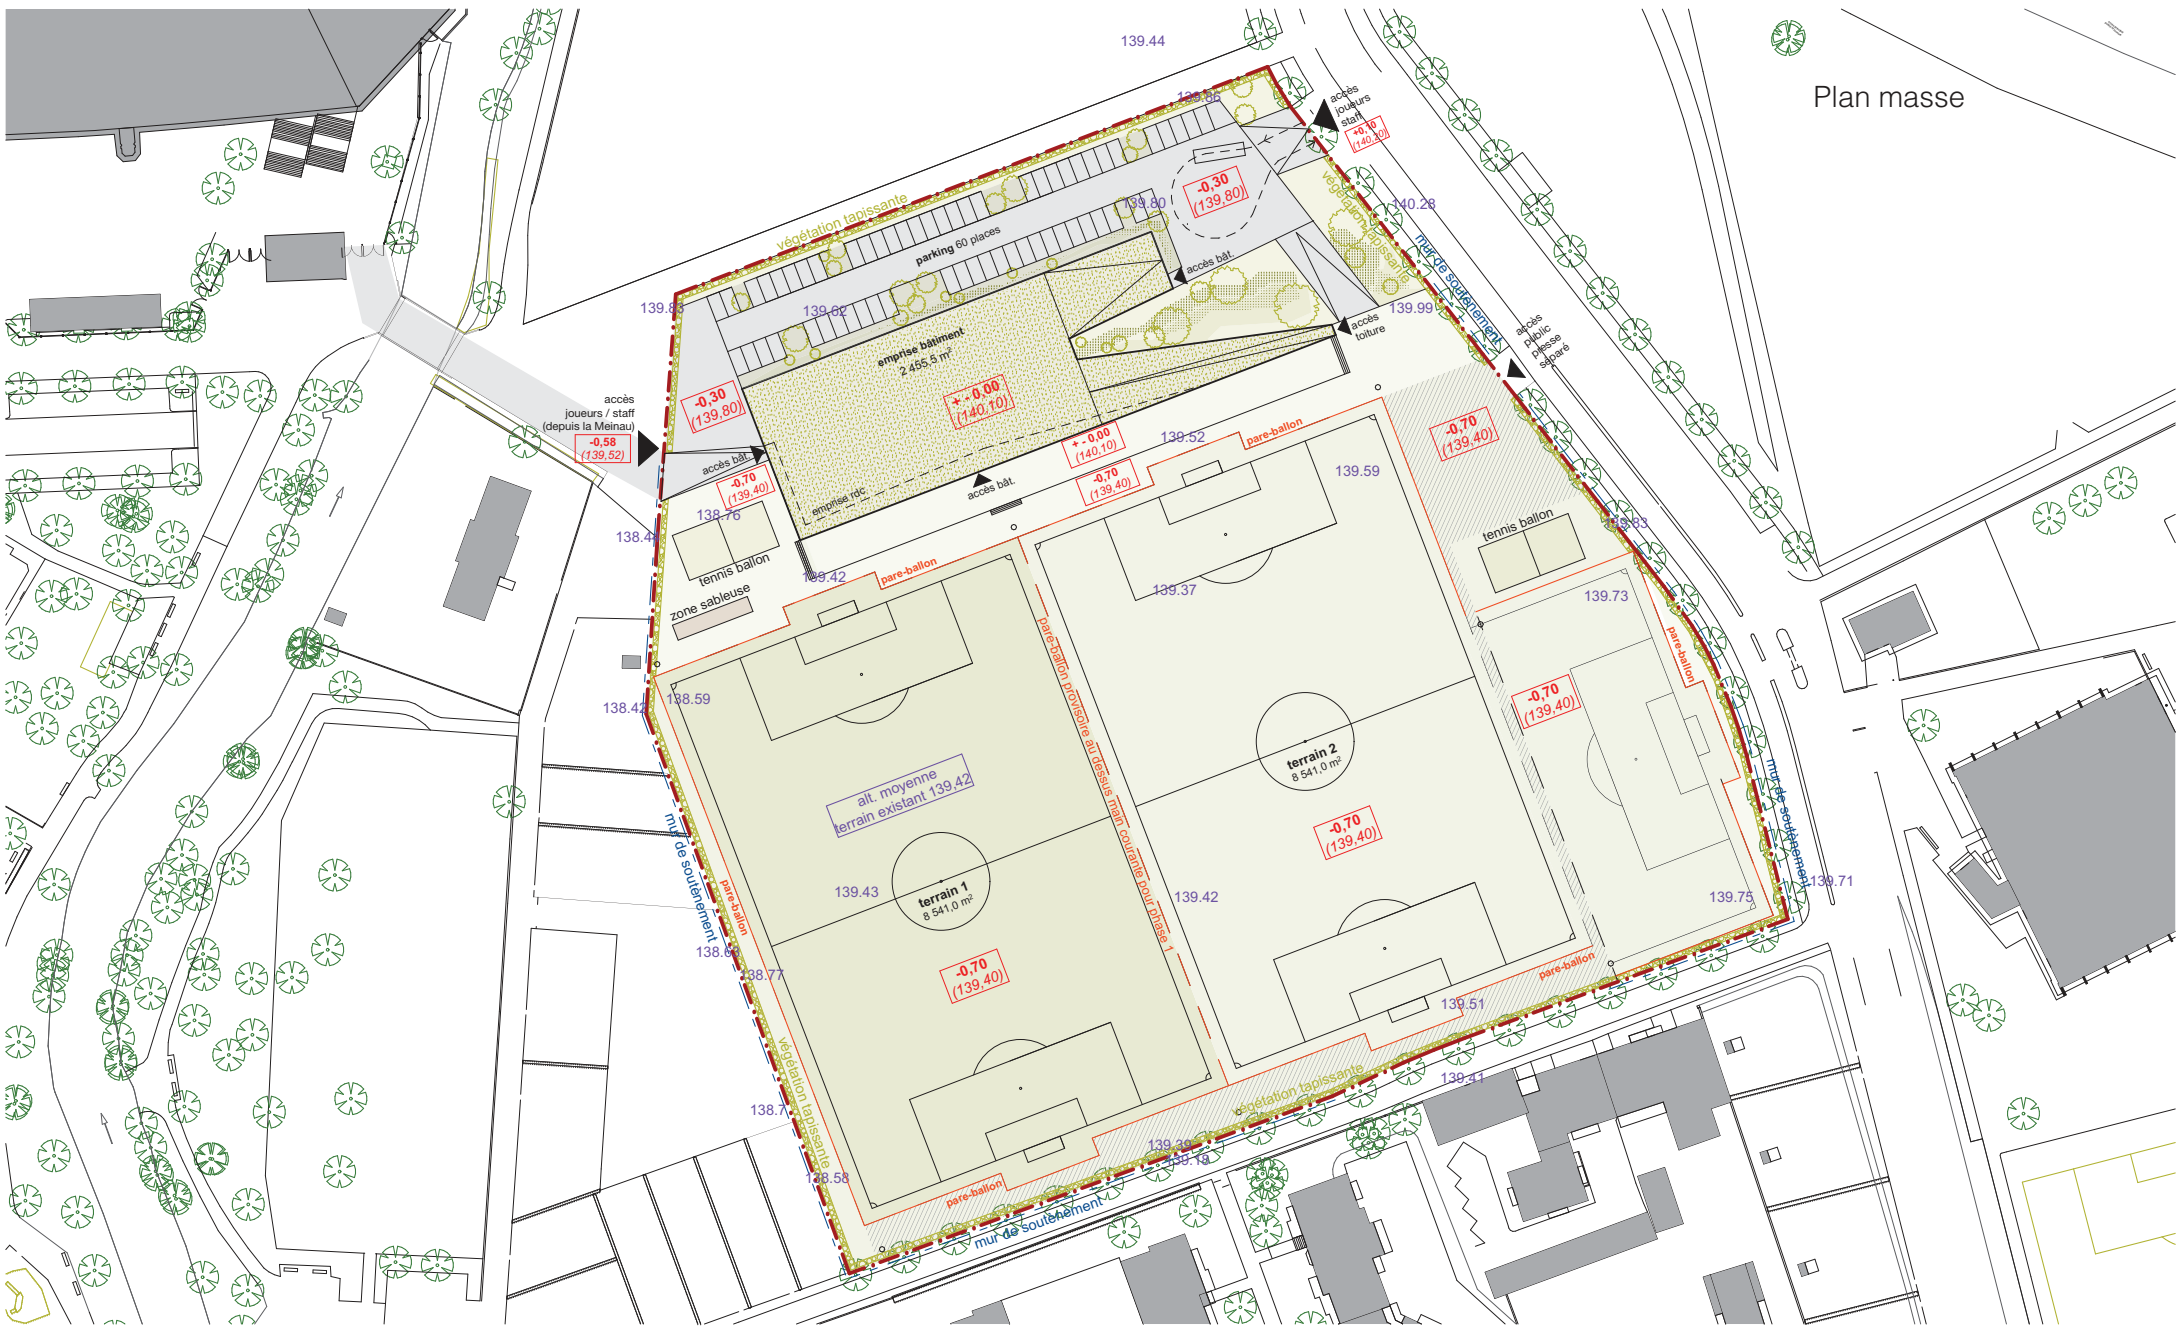

- 139.42 altimétries du terrain existant
- + - 0.00 altimétrie projet
- zone ouvrable au public
- pare-ballon
- pare-ballon provisoir (phase 1)
- mur de soutènement sur limite

- végétation tapissante (type haie)
- terrain 1 (phase 1)
- espaces végétalisés
- toiture accessible

RCS-PRO
esquisse

RCSA - Lucquet architectes
Centre et installations des professionnels
esquisse - 10/04/2019
échelle 1:1000

