



Coupe AA - 1:250

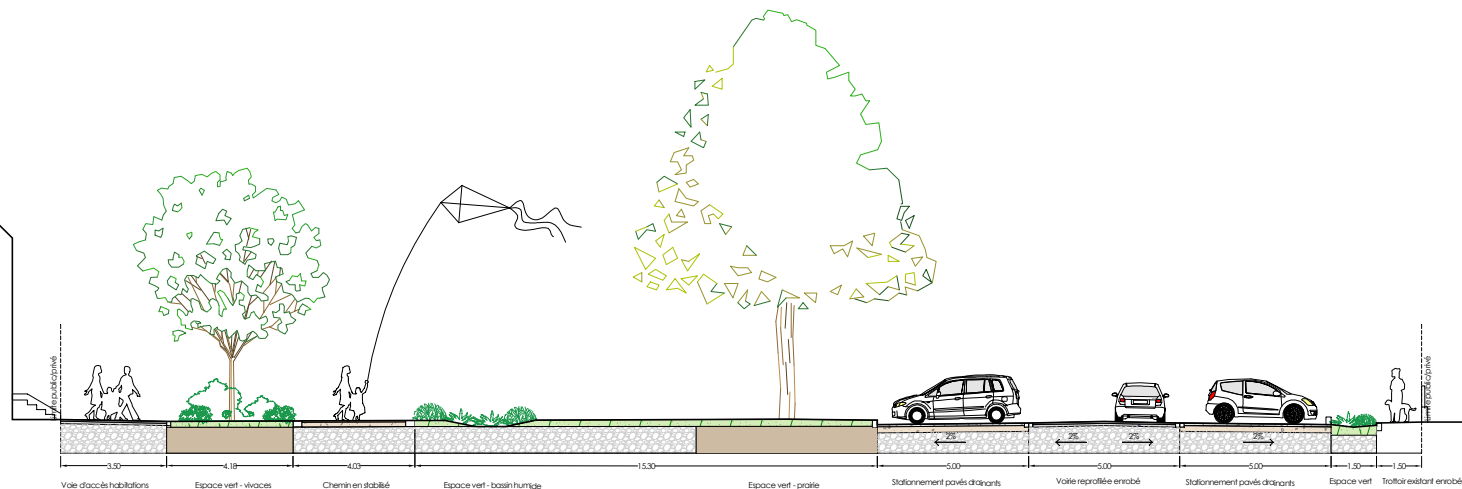

Légende

- Voirie en enrobé reprofilée
BBSG2 - 6cm
GB3 - 8cm
Reprofilage GNT4c
Couche de forme existante
- Trottoir en enrobé
SE 0/6 - 6cm
GNT3 - 15cm
Couche de forme existante
- Pavés béton drainants
Pavé béton drainant - 8cm
Lit de pose 4/6 - 4cm
GNT drainante 0/14 - 20cm
Couche de forme existante
- Chemin en stabilisé
Stabilisé 0/5 - 5cm
GNT3 - 15cm
Couche de forme existante
- Espace vert projet - prairie
TV - 20cm
- Espace vert projet
massifs pieds d'arbres - TV 60cm
- Espace vert projet
massifs de couvre-sols arbustifs
TV - 60cm
- BEV
- File pavé
- Bordure T3 ajourée
- Bordure T3 haute
- Bordure T3 basse
- Bordure et file pavé existantes
- Arceau vélo
- Conteneur vêtement/verre
- Conteneur bio-déchets
- Corbeille
- Arbre projet
AP E - Acer platanoides Eurostar, tige T18/20 motte
AP F - Acer platanoides Farlake's Green, tige T18/20 motte
AF - Acer freemanii Armstrong, tige T16/18 motte
PC - Pyrus calleryana Bradford, cépée 200/250
PS - Prunus sargentii Rancho, cépée 200/250
- Fosse d'arbres TV - 15m3
- Fosse d'arbres TV - 10m3
- Arbre existant
- Grume
- Luminaire sur mât
- Réseau d'éclairage projet
- Réseaux existants
- Borne incendie

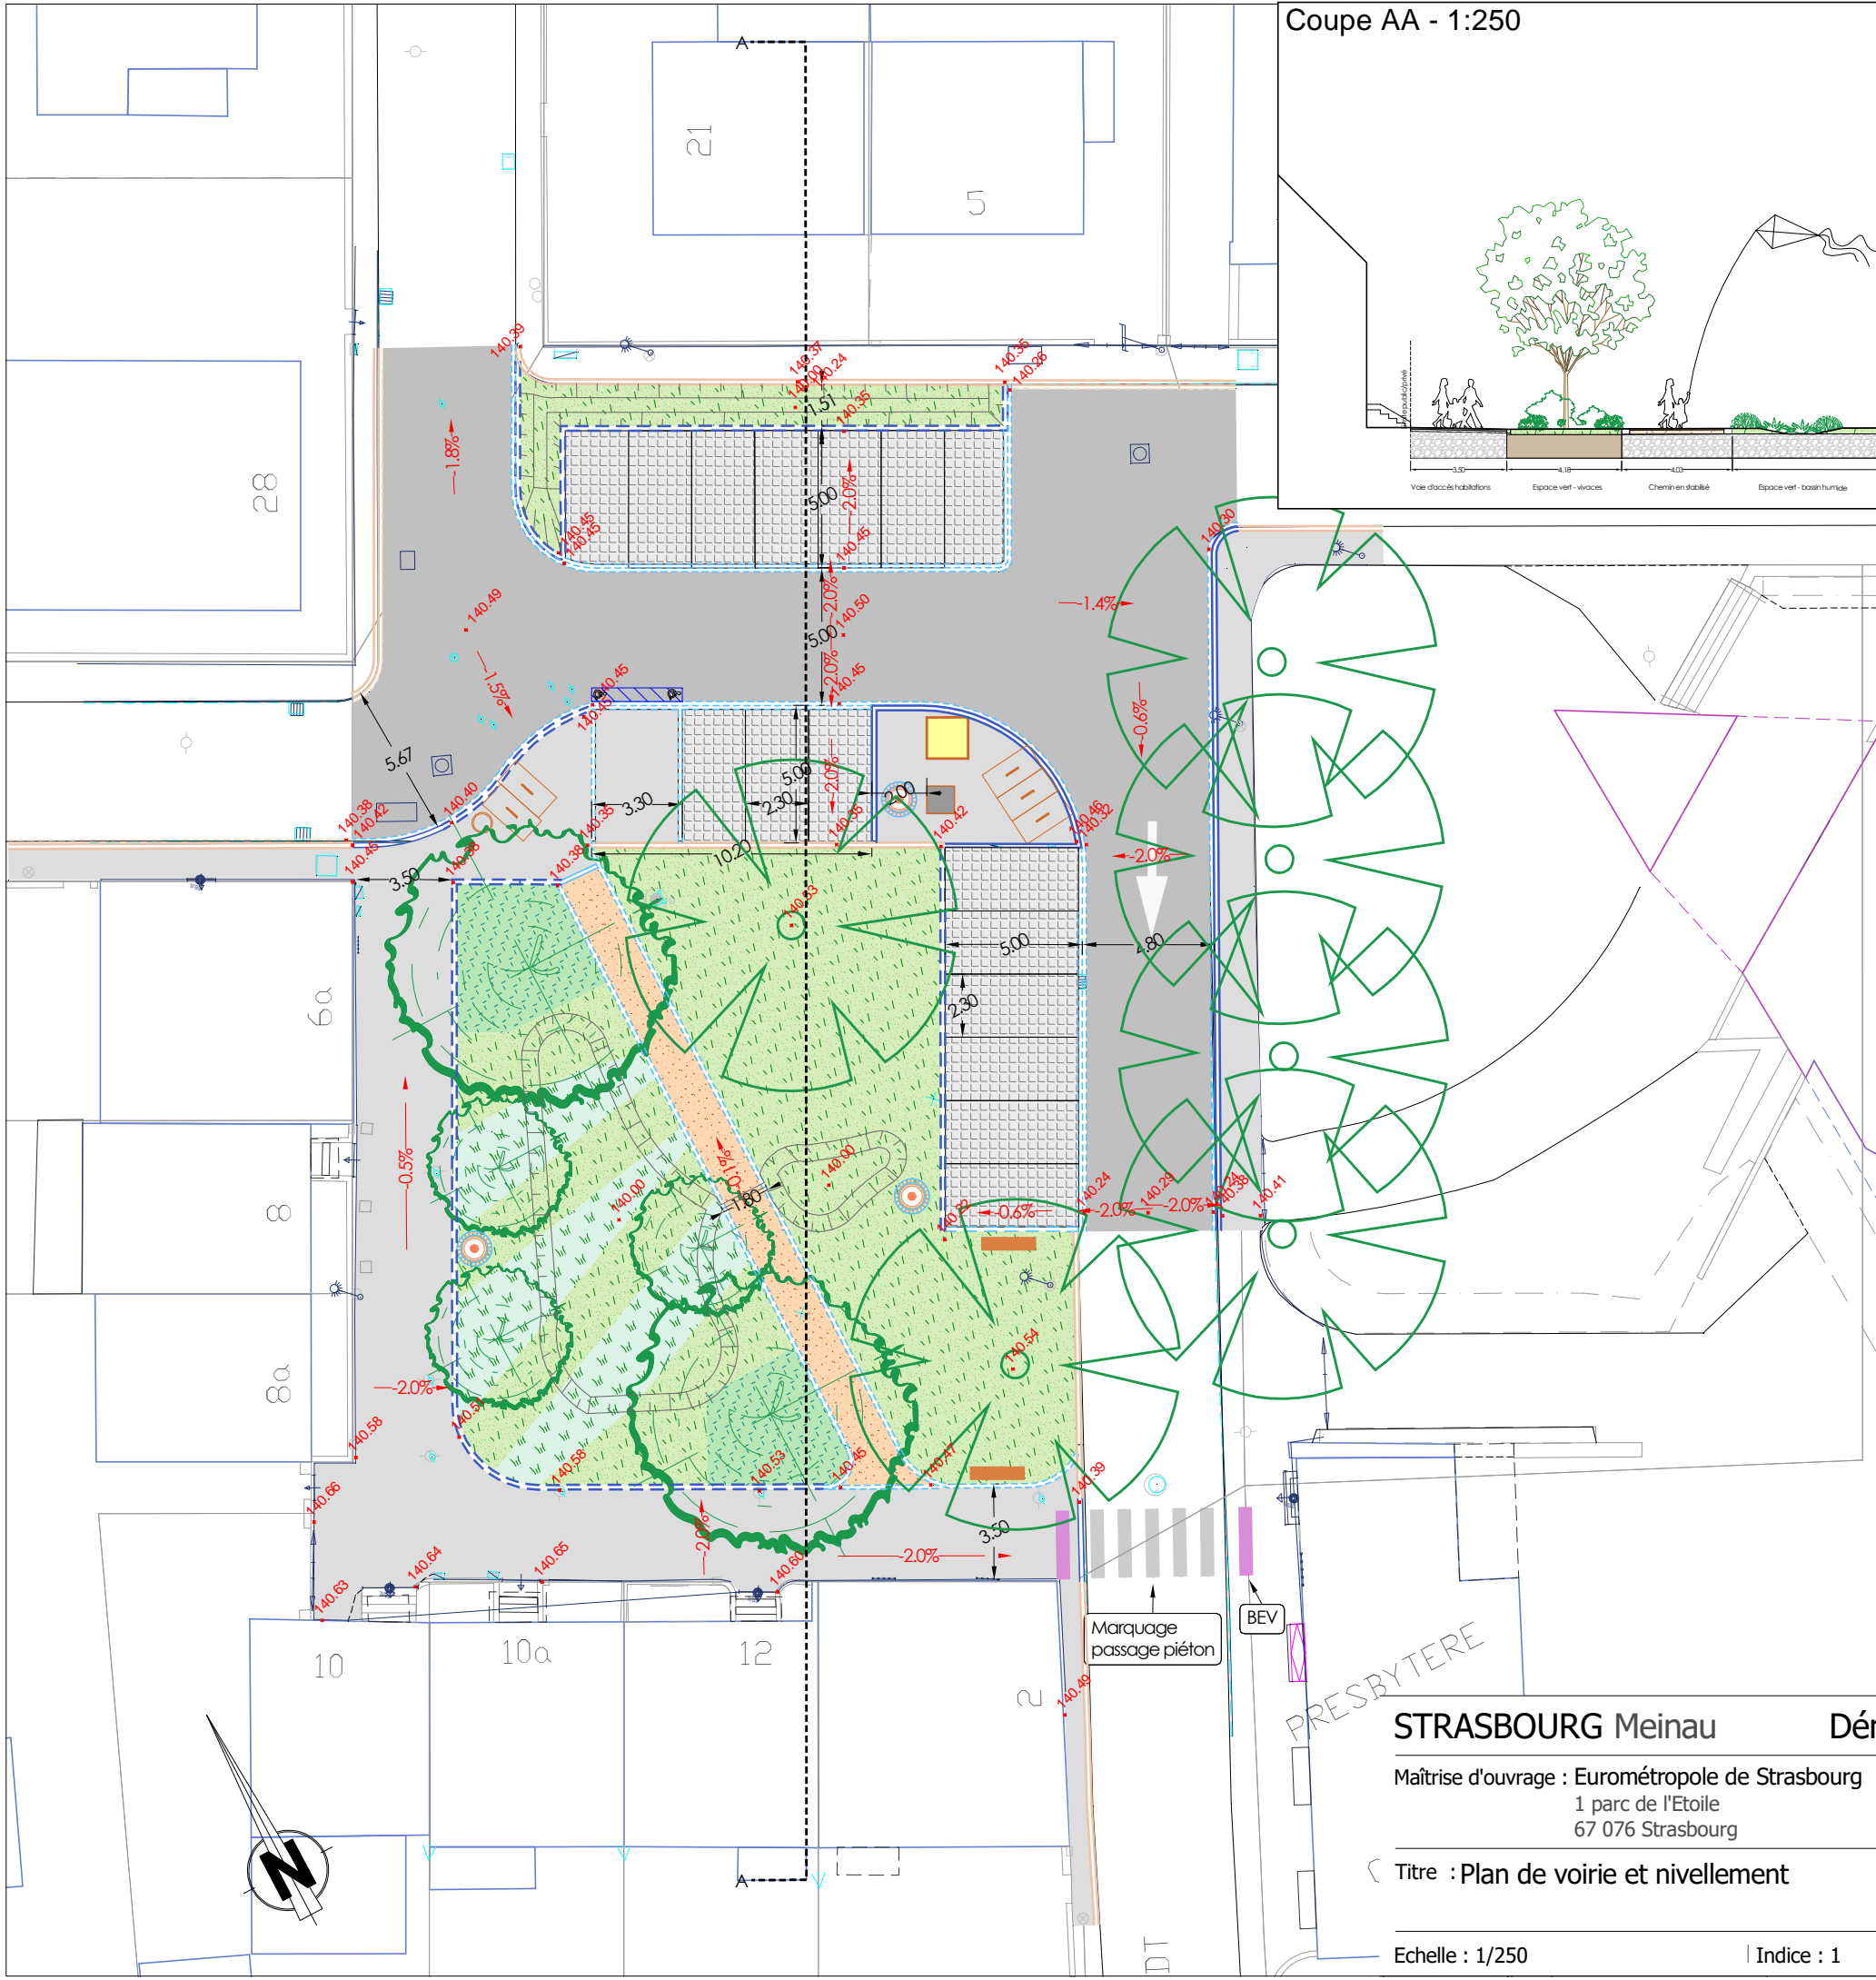

STRASBOURG Meinau Déminéralisation du parking Levrault

Maîtrise d'ouvrage : Eurométropole de Strasbourg
1 parc de l'Etoile
67 076 Strasbourg

Maîtrise d'oeuvre : Lollier ingénierie
3 Rue de Mittelhausen
67 170 Mittelschaeffolsheim



Titre : Plan de voirie et nivellement

Phase
PRO-EXE

Echelle : 1/250

Indice : 1

Date : 27/09/2024

Emetteur : TT