


Réaménagement du Secteur de la rue Jean Mentelin à Strasbourg, Koenigshoffen

Atelier de concertation - Temps 2

Propositions d'aménagement


Profils envisageables à affiner lors des études techniques, en lien avec les riverains et les usagers

19/10/2021

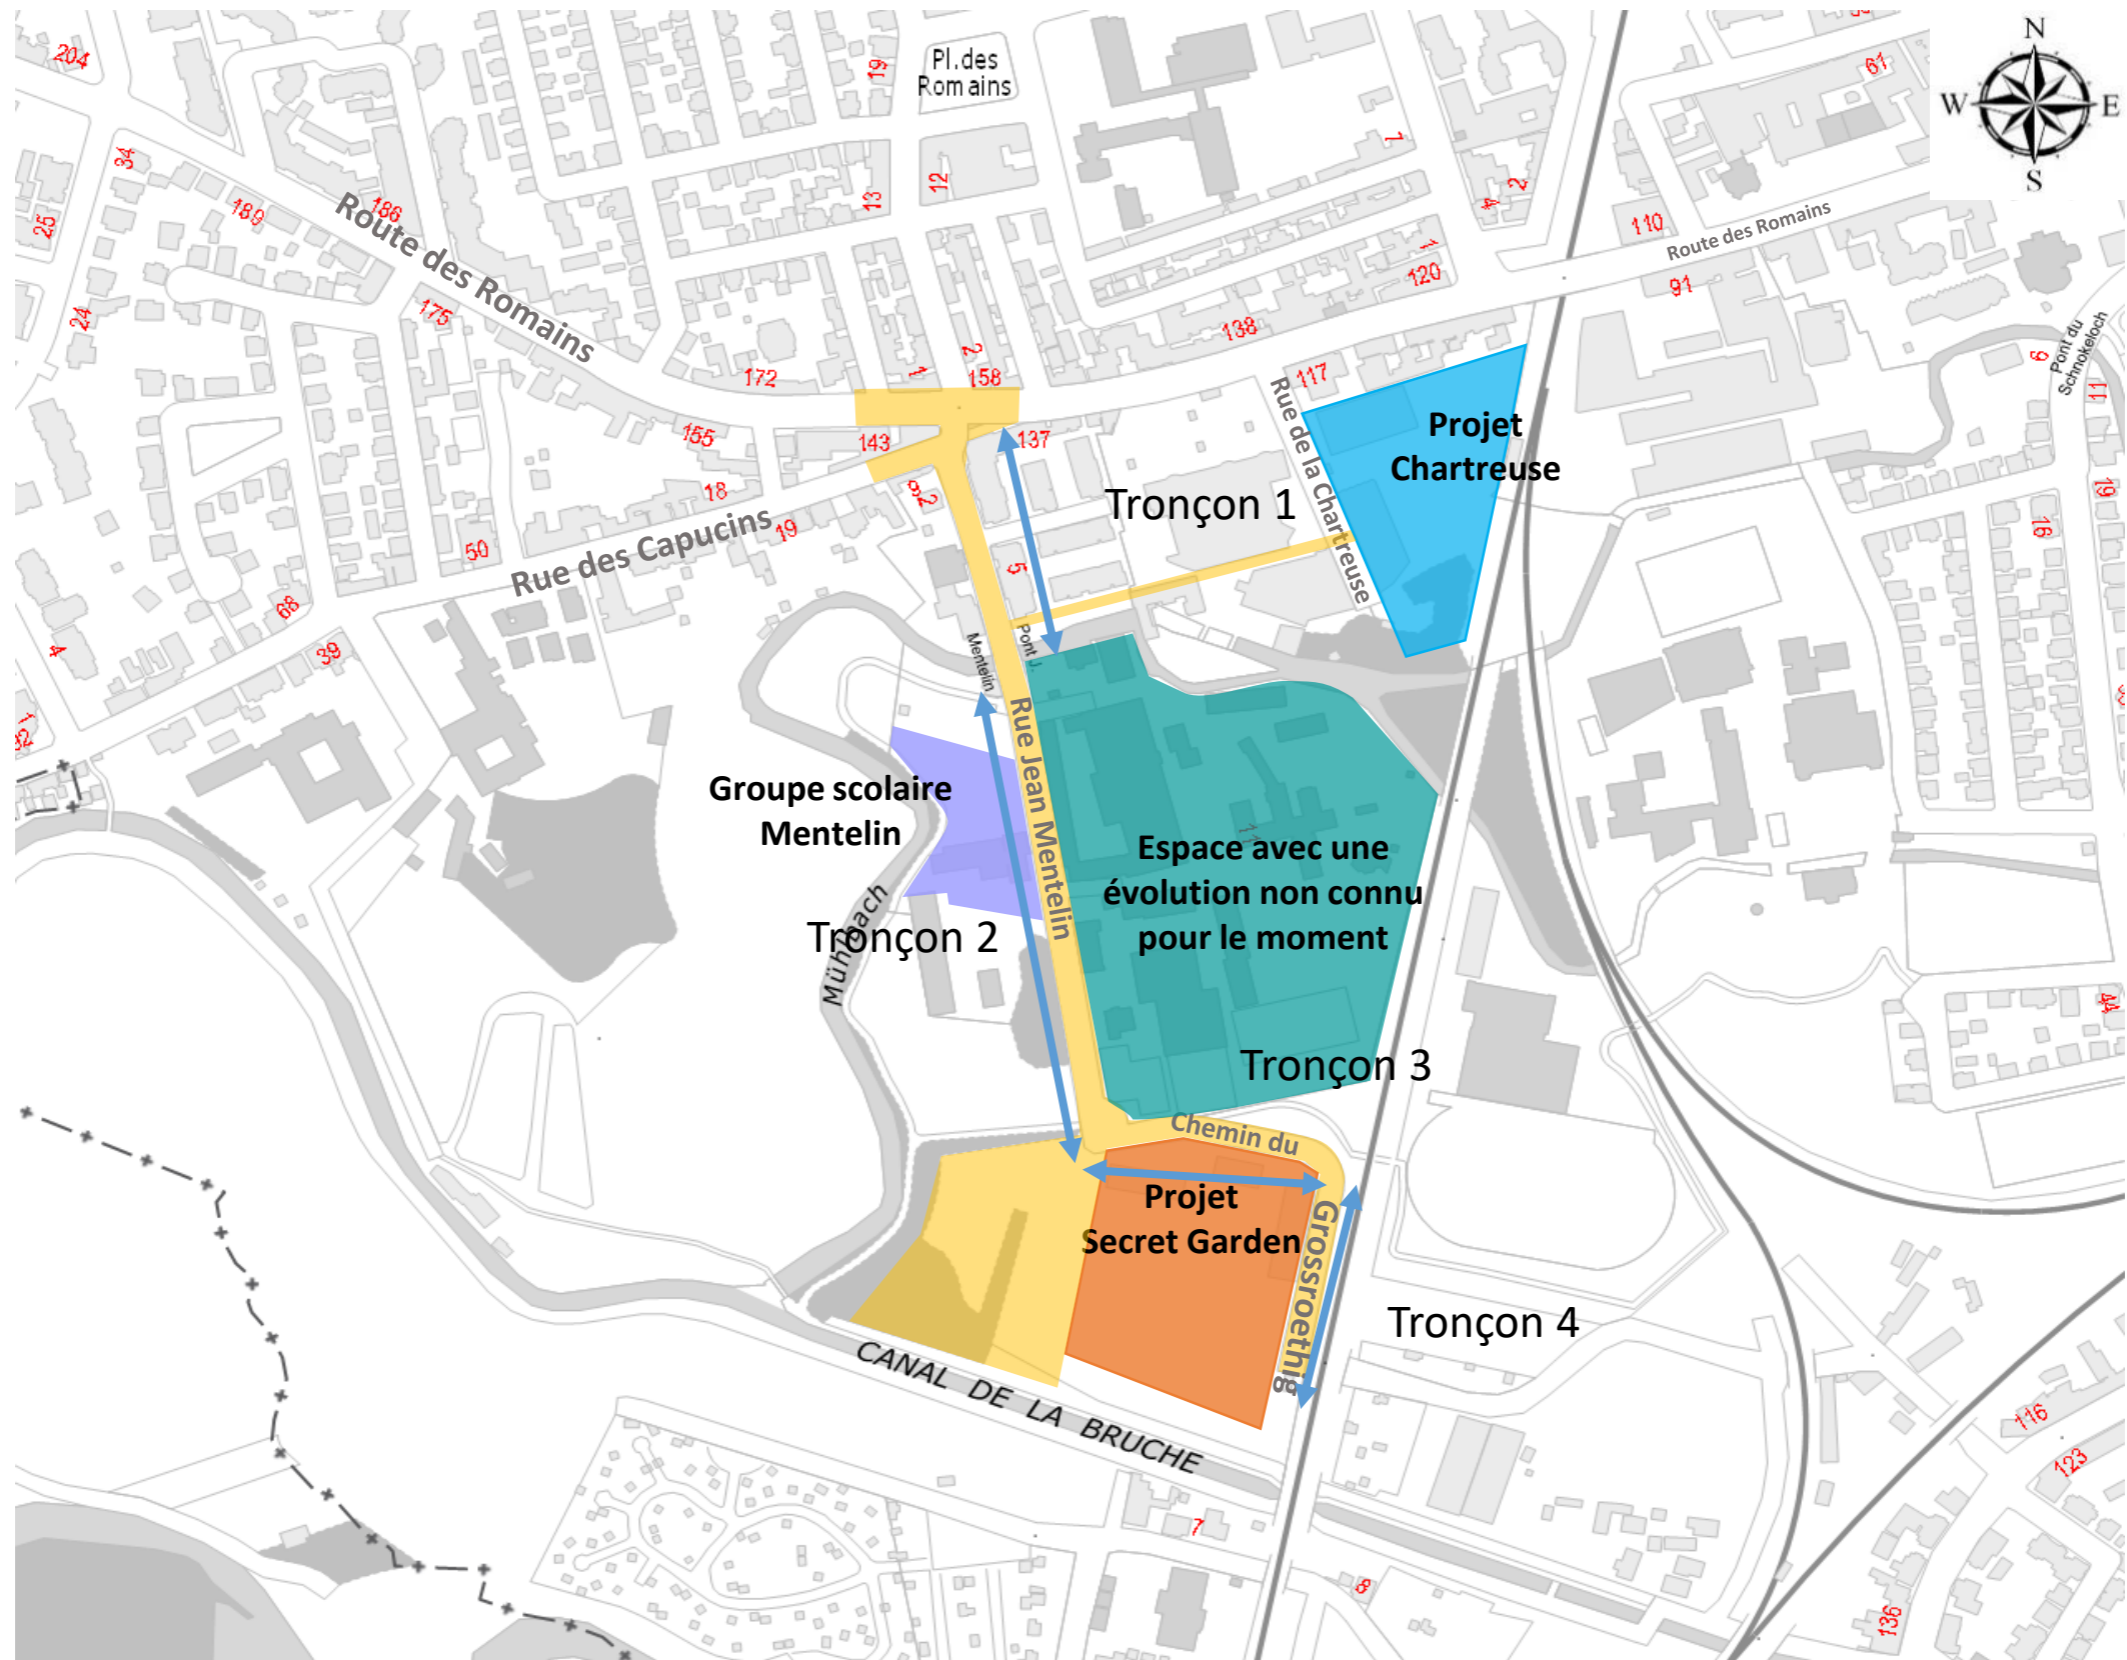


Profil existant

Rue Jean Mentelin- existant

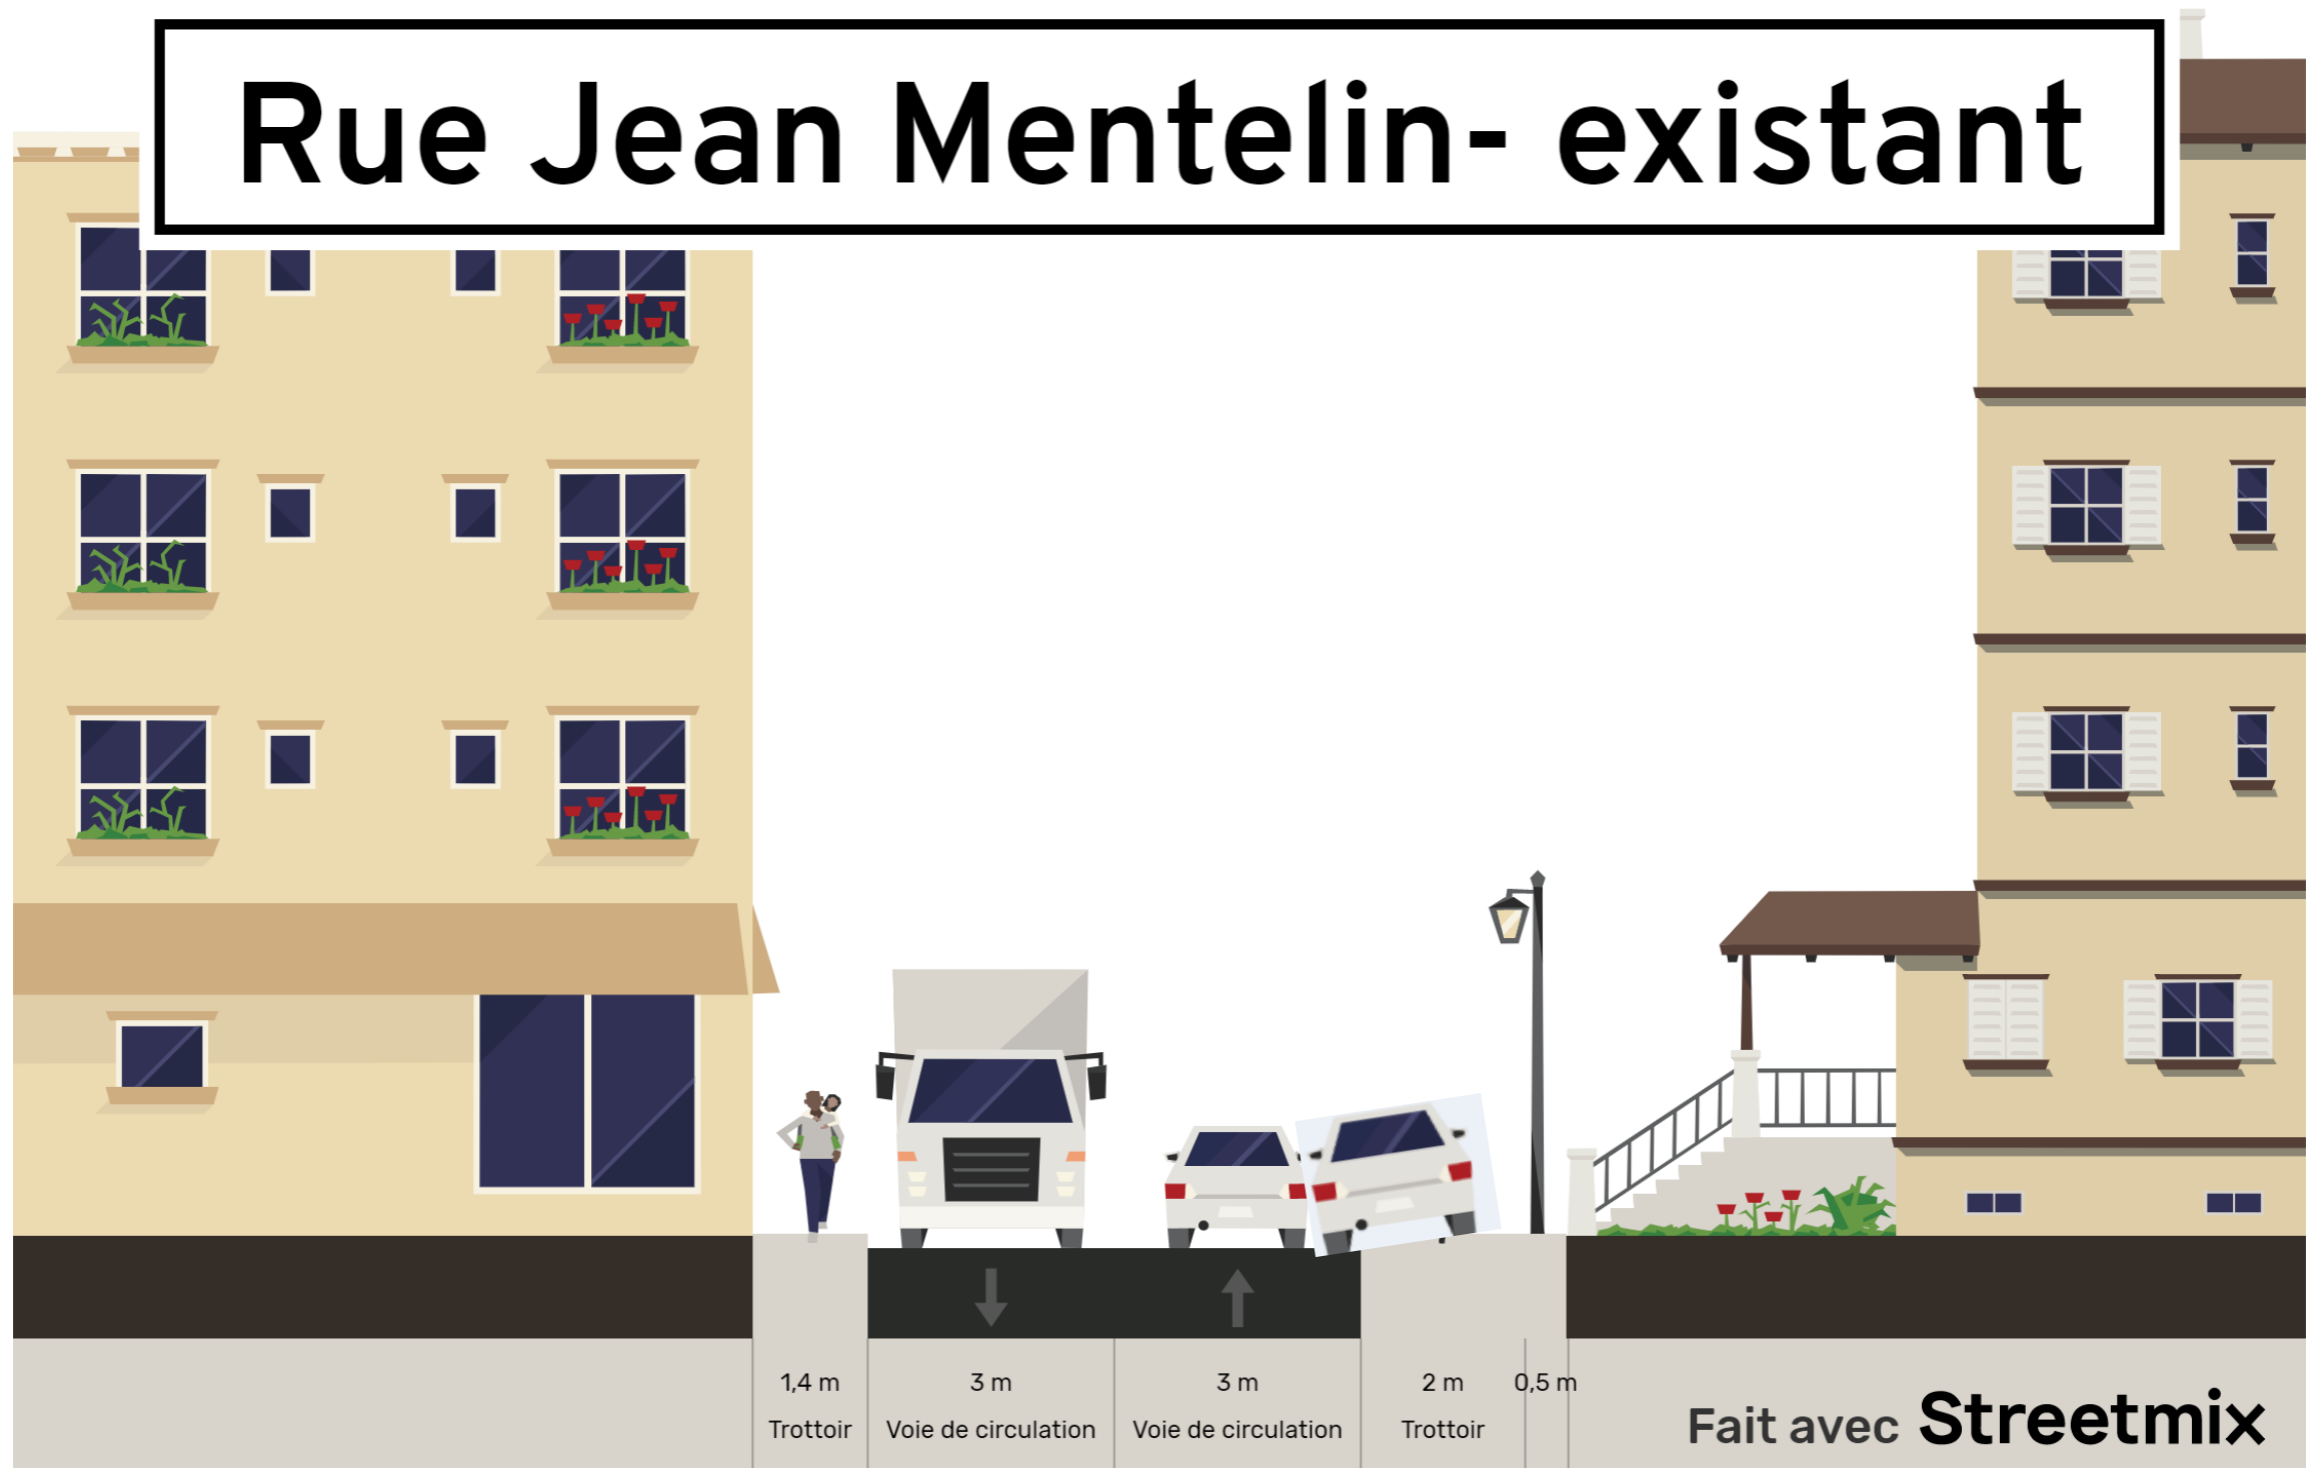


Avec prise en compte d'un bus

Profils envisageables à affiner lors des études techniques, en lien avec les riverains et les usagers

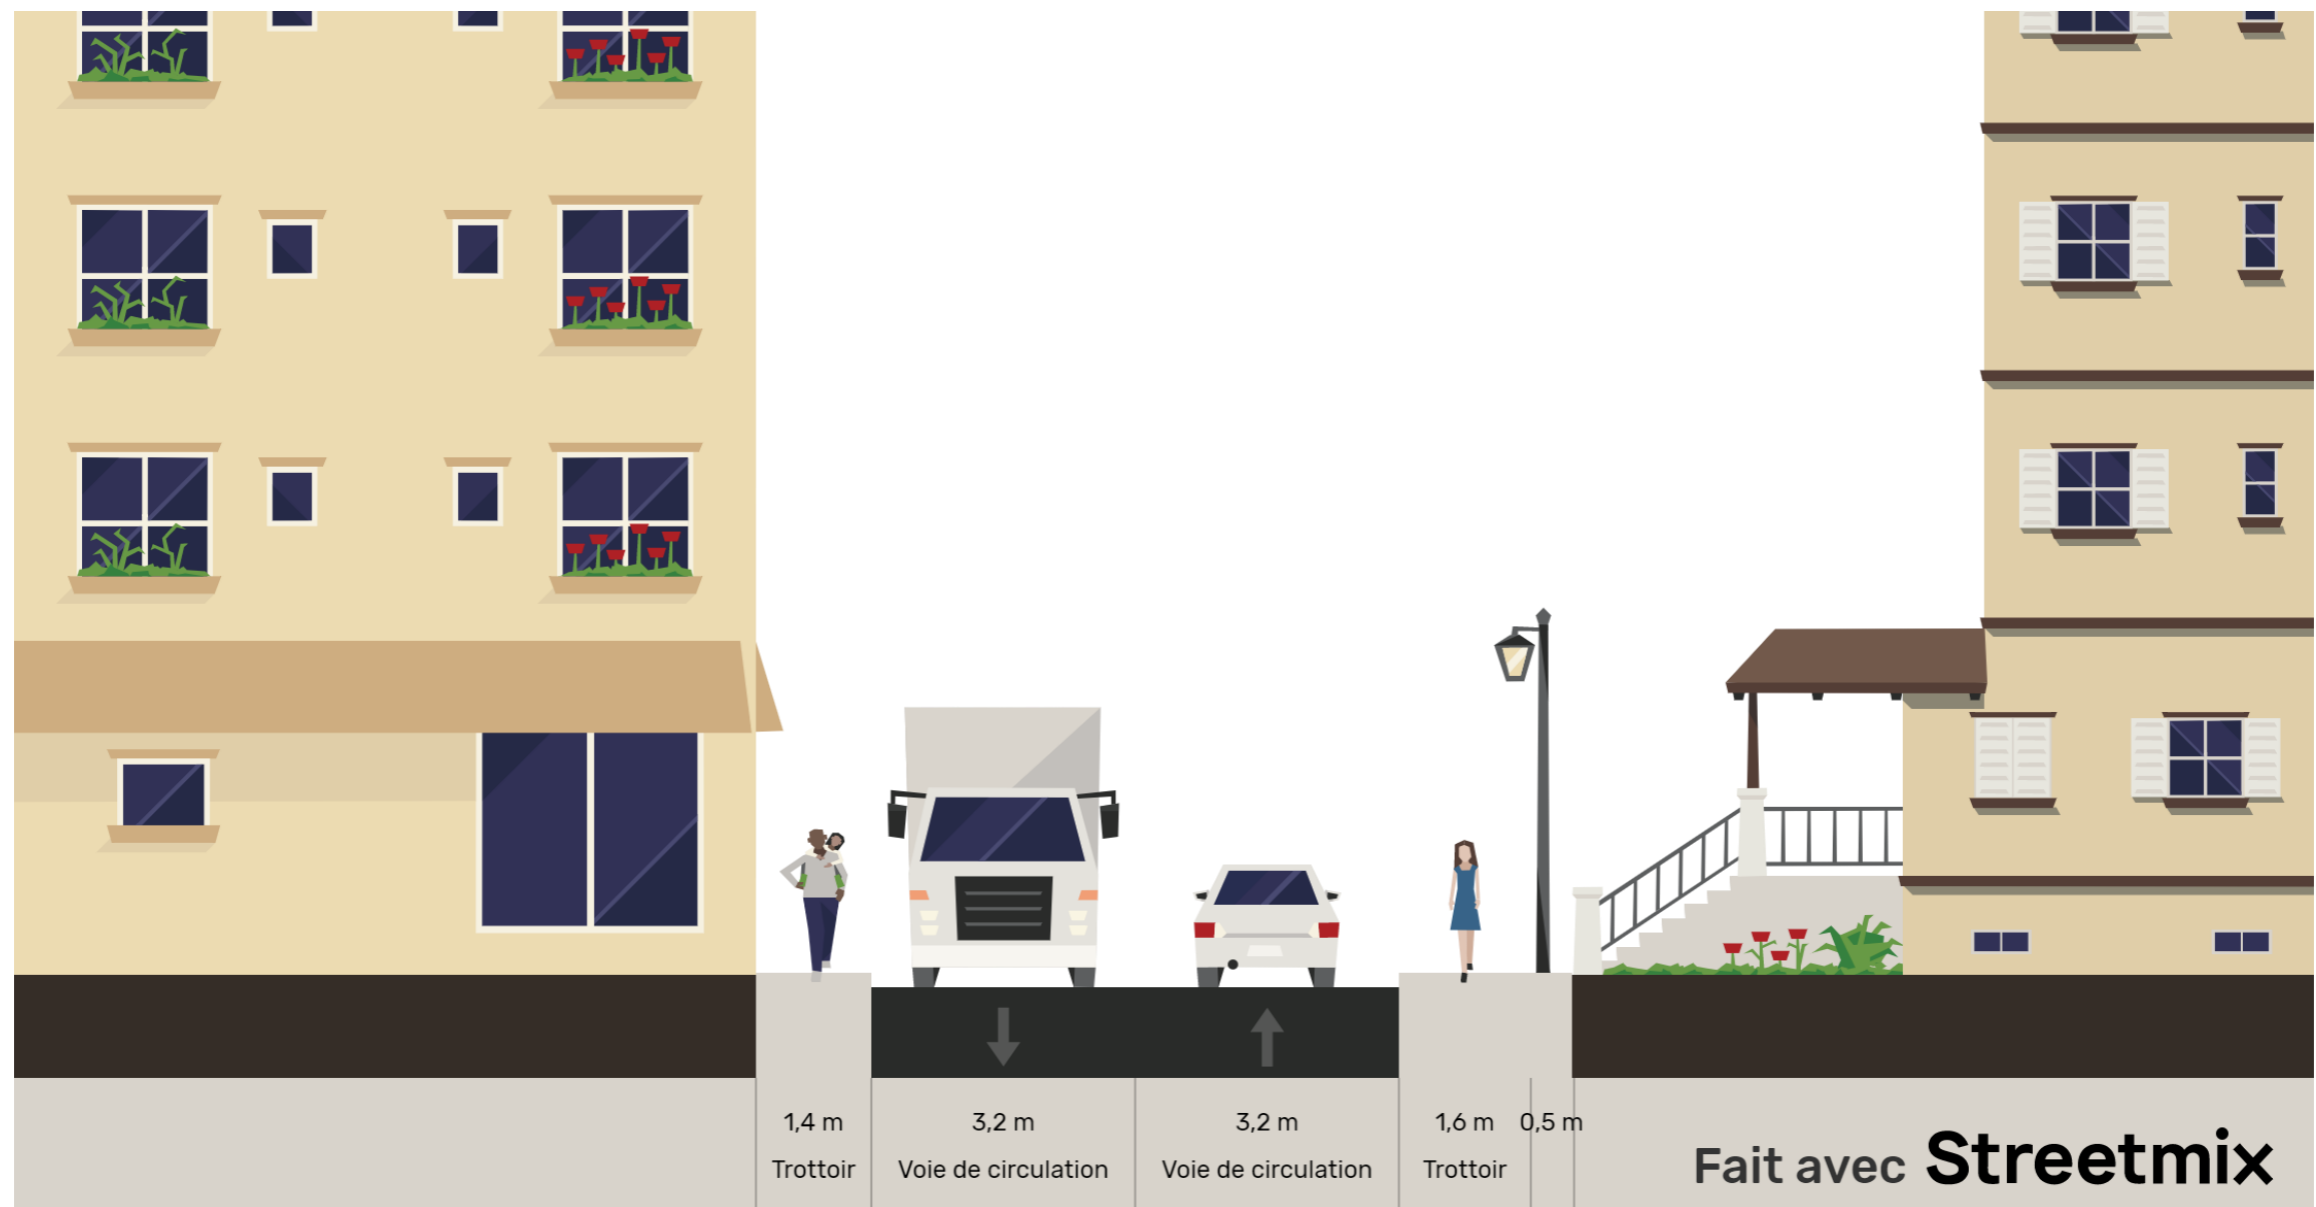


En privilégiant les modes actifs

Profils envisageables à affiner lors des études techniques, en lien avec les riverains et les usagers

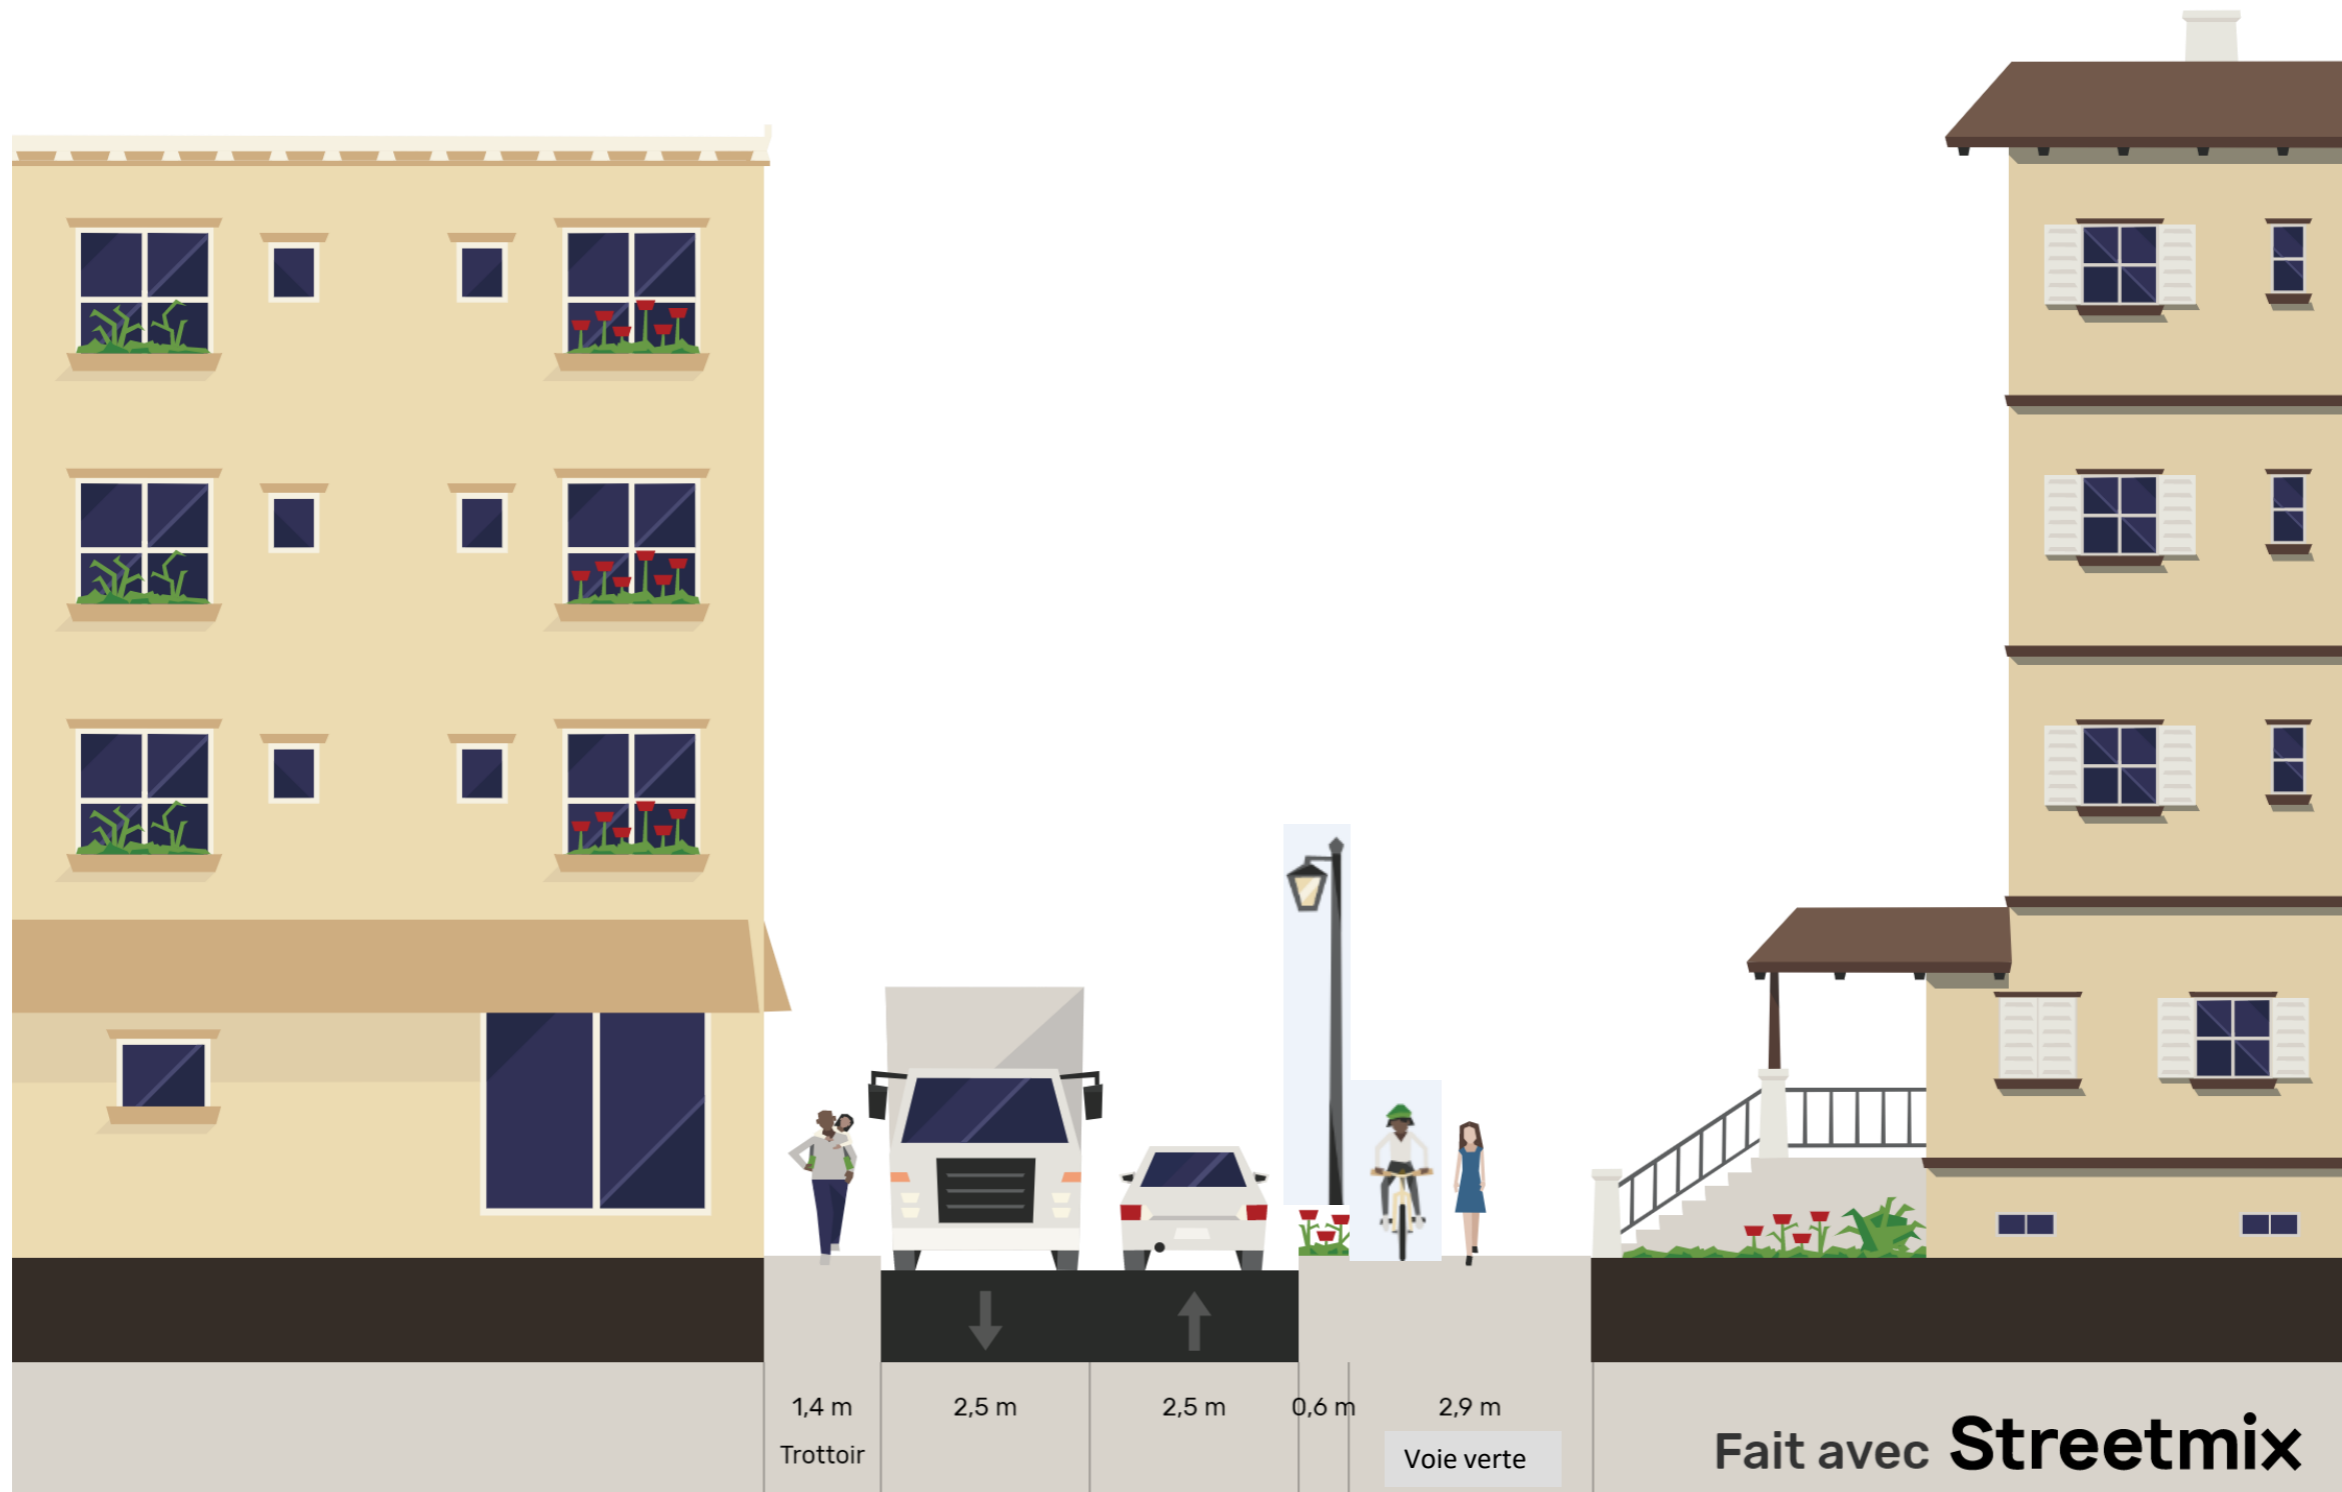

Profil existant


Futur groupe scolaire

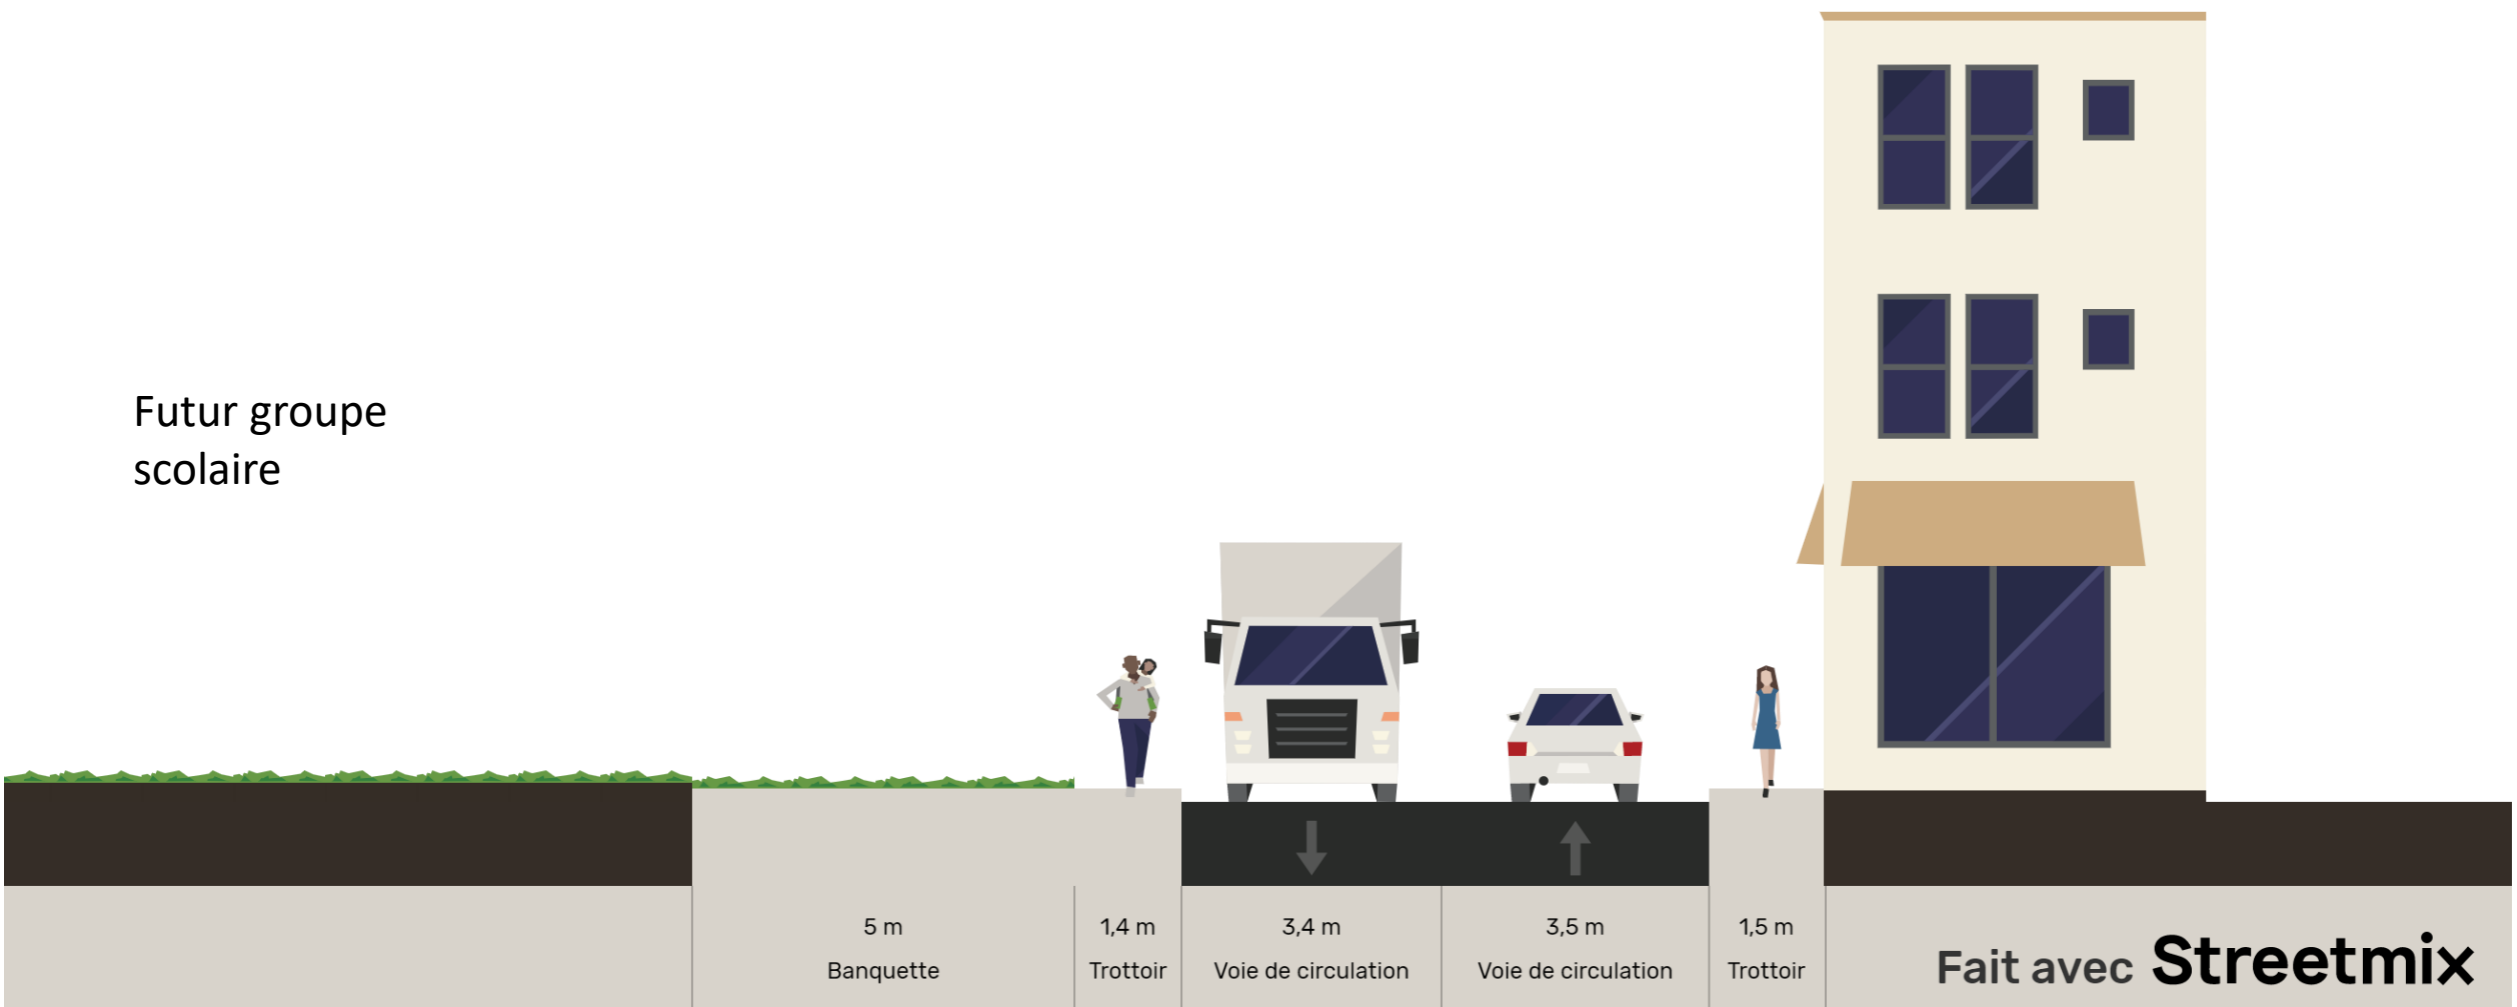

Avec bus et piste cyclable


Profils envisageables à affiner lors des études techniques, en lien avec les riverains et les usagers

Futur groupe scolaire

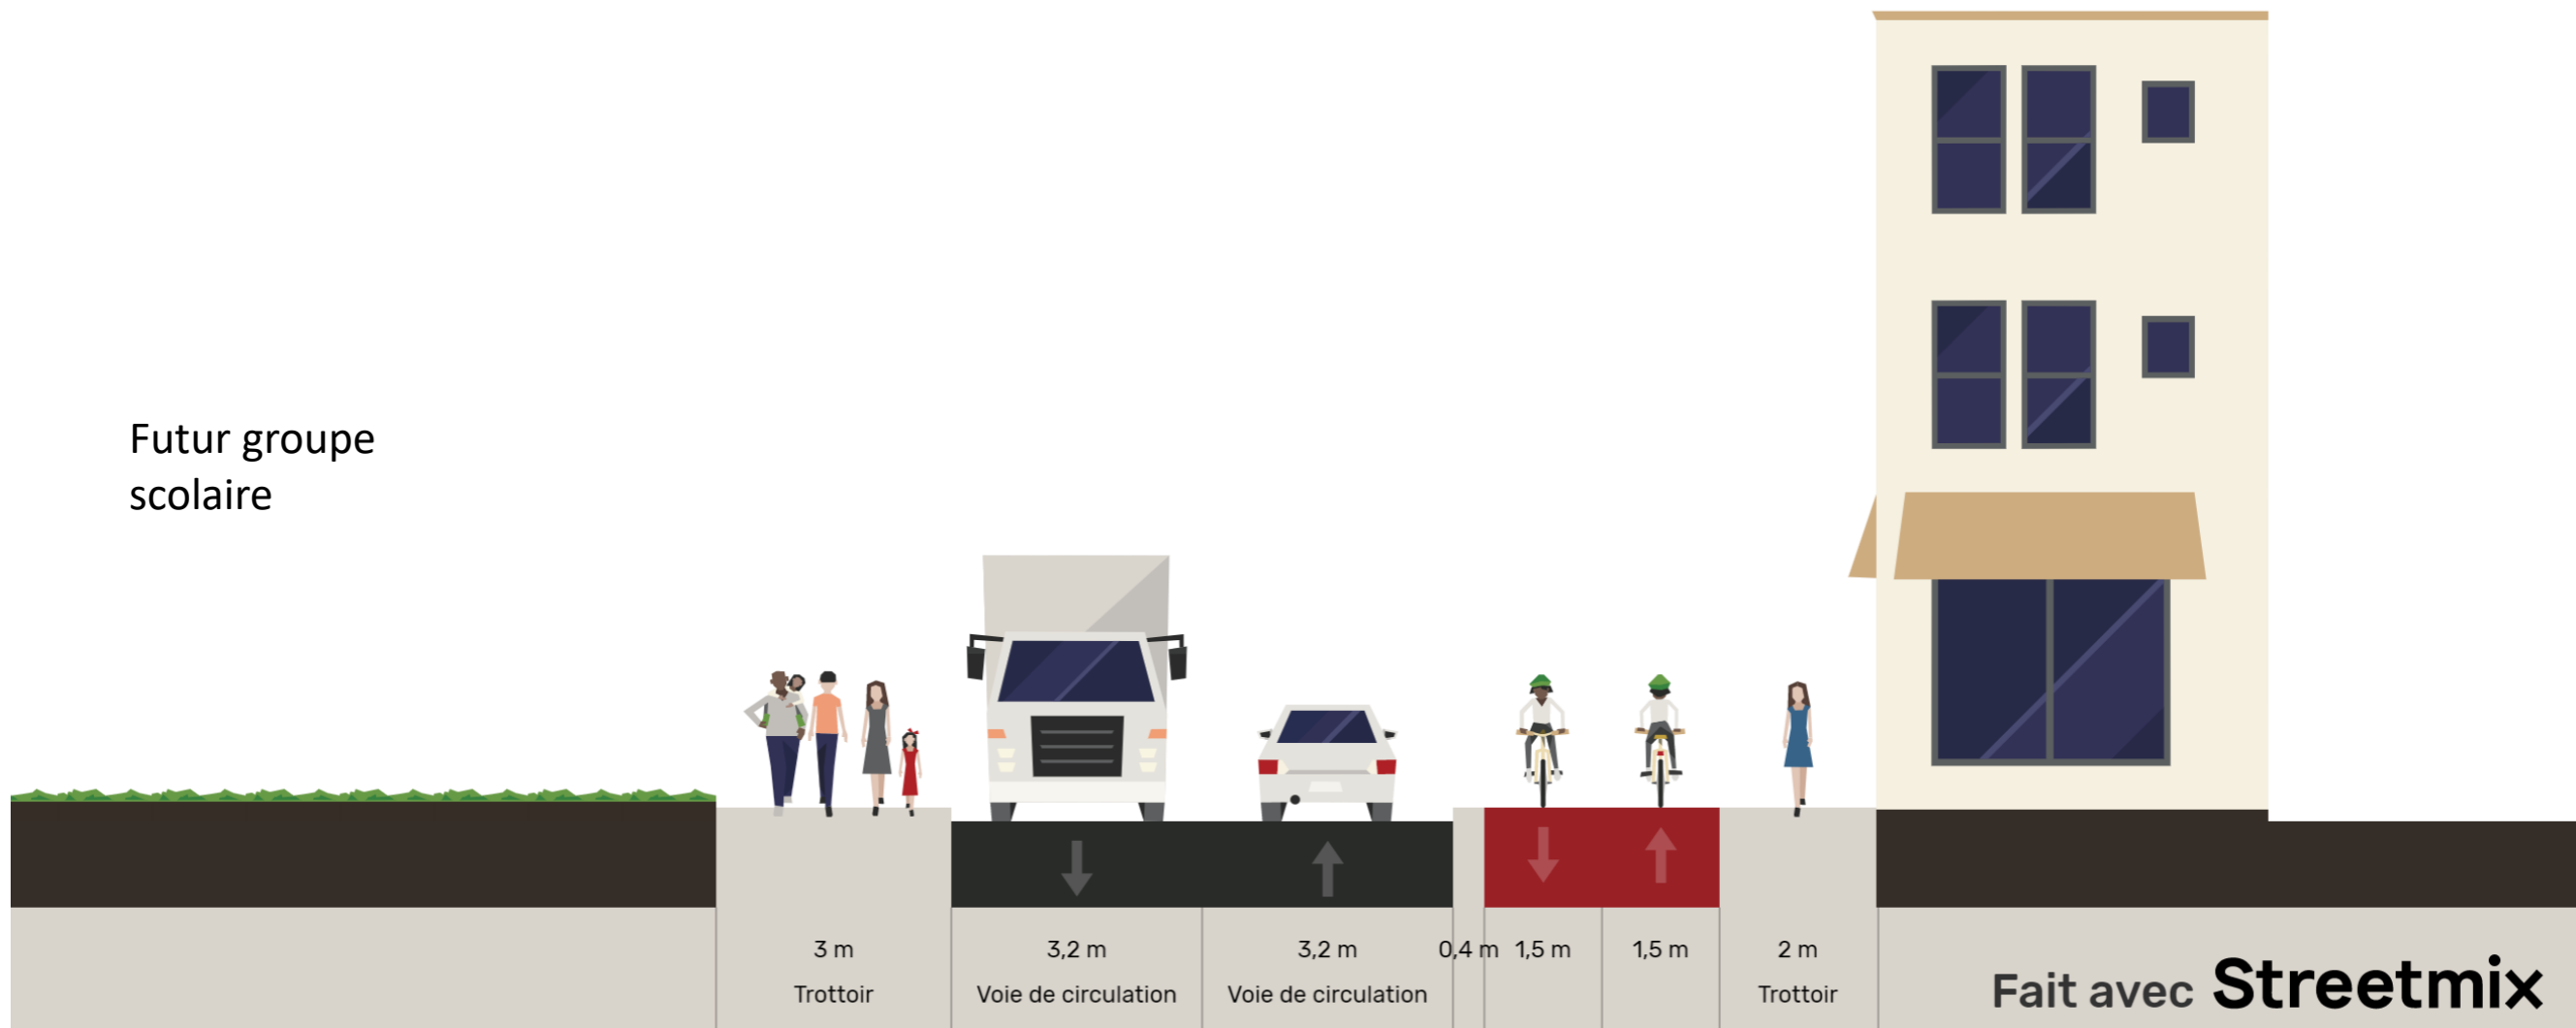


Avec piste cyclable et bande plantée

Profils envisageables à affiner lors des études techniques, en lien avec les riverains et les usagers

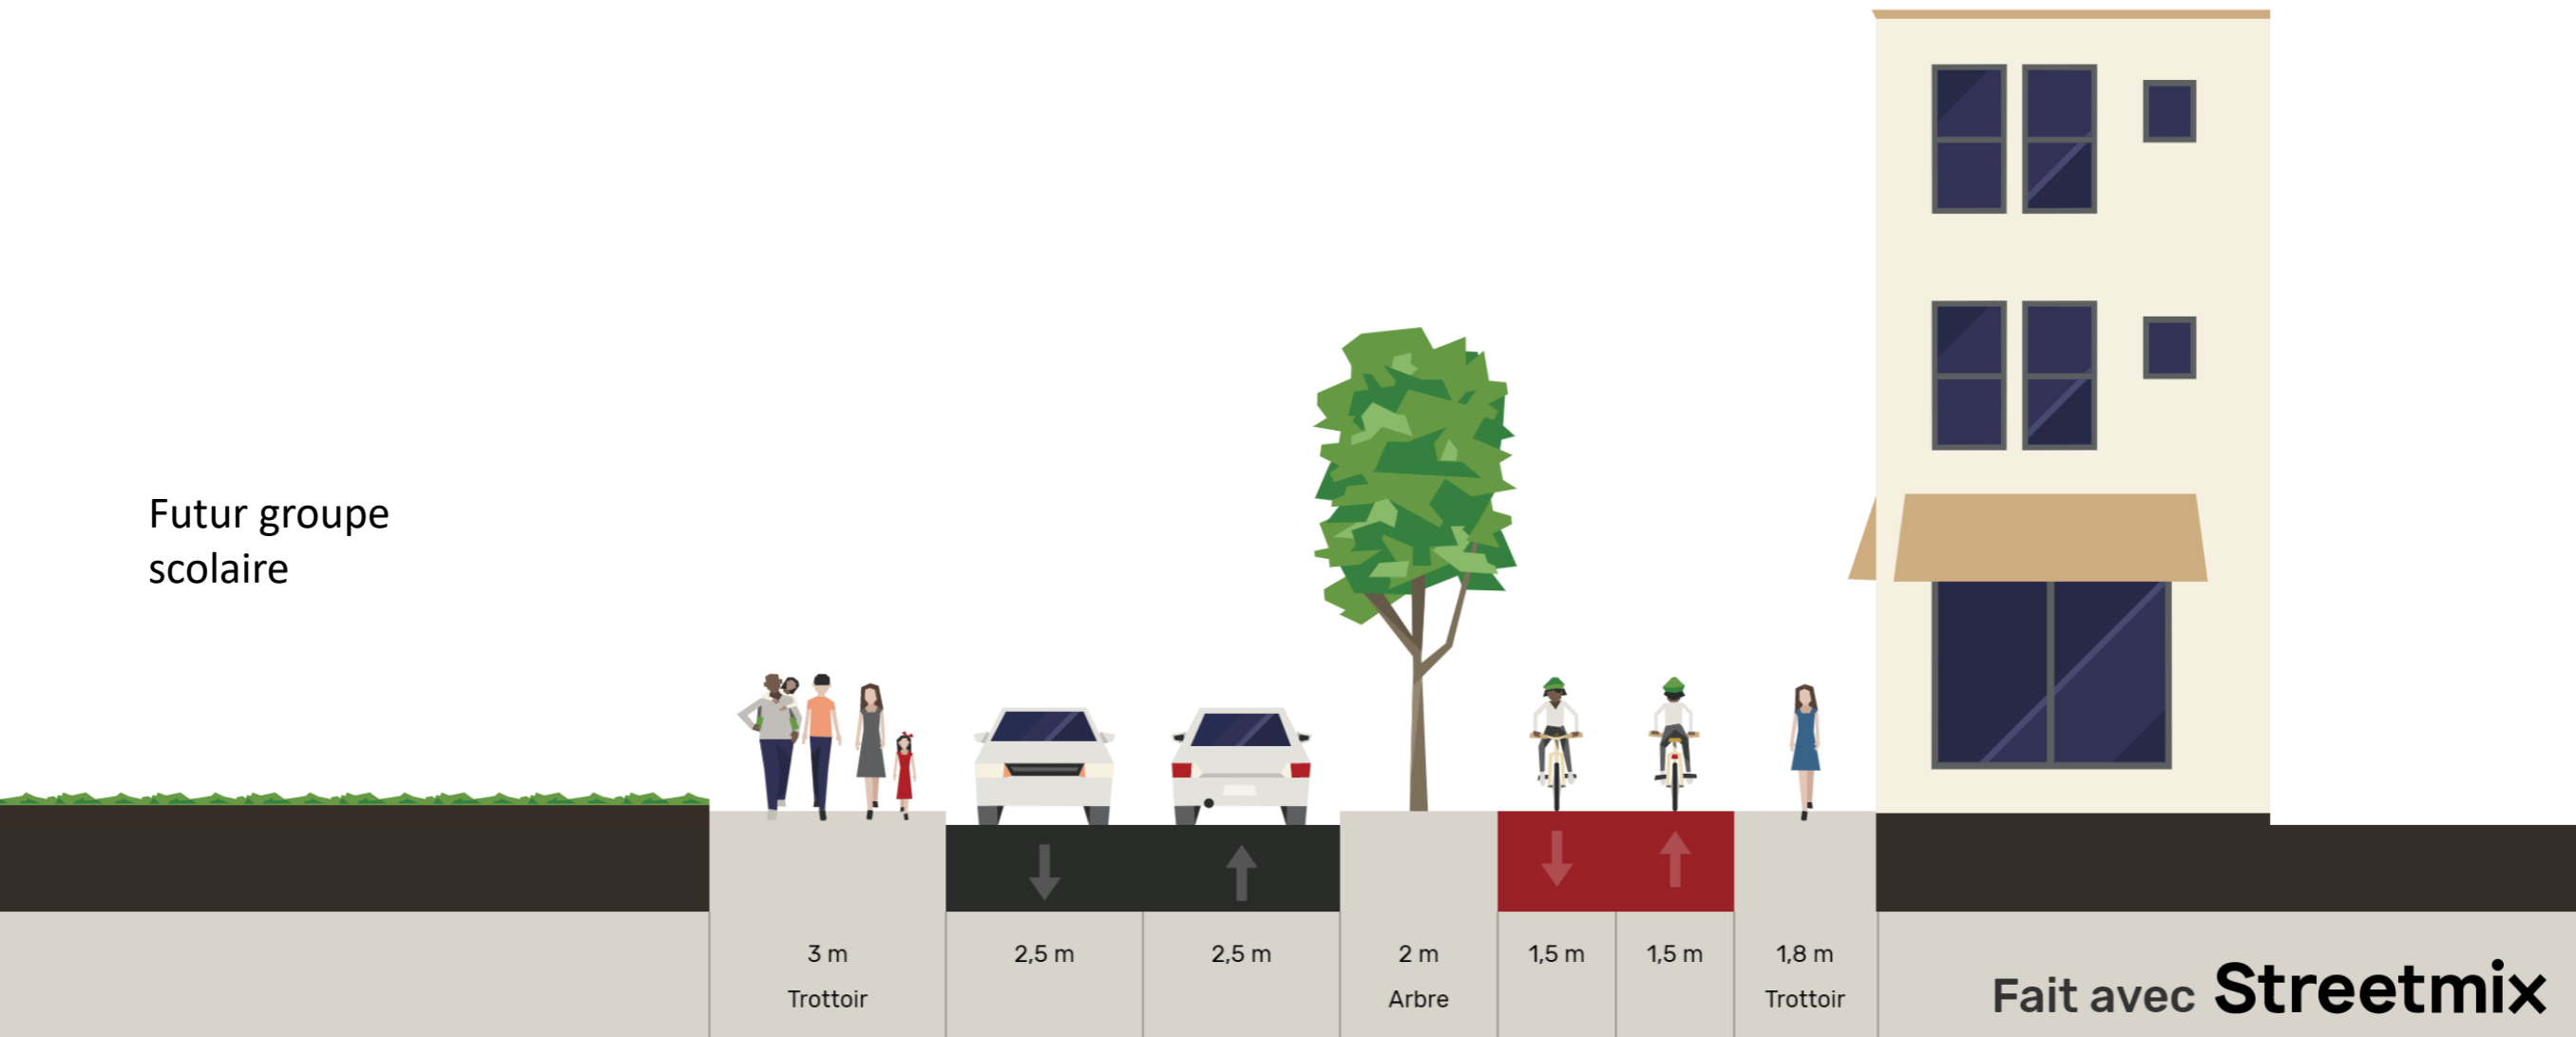


Avec stationnement et piste cyclable

Profils envisageables à affiner lors des études techniques, en lien avec les riverains et les usagers

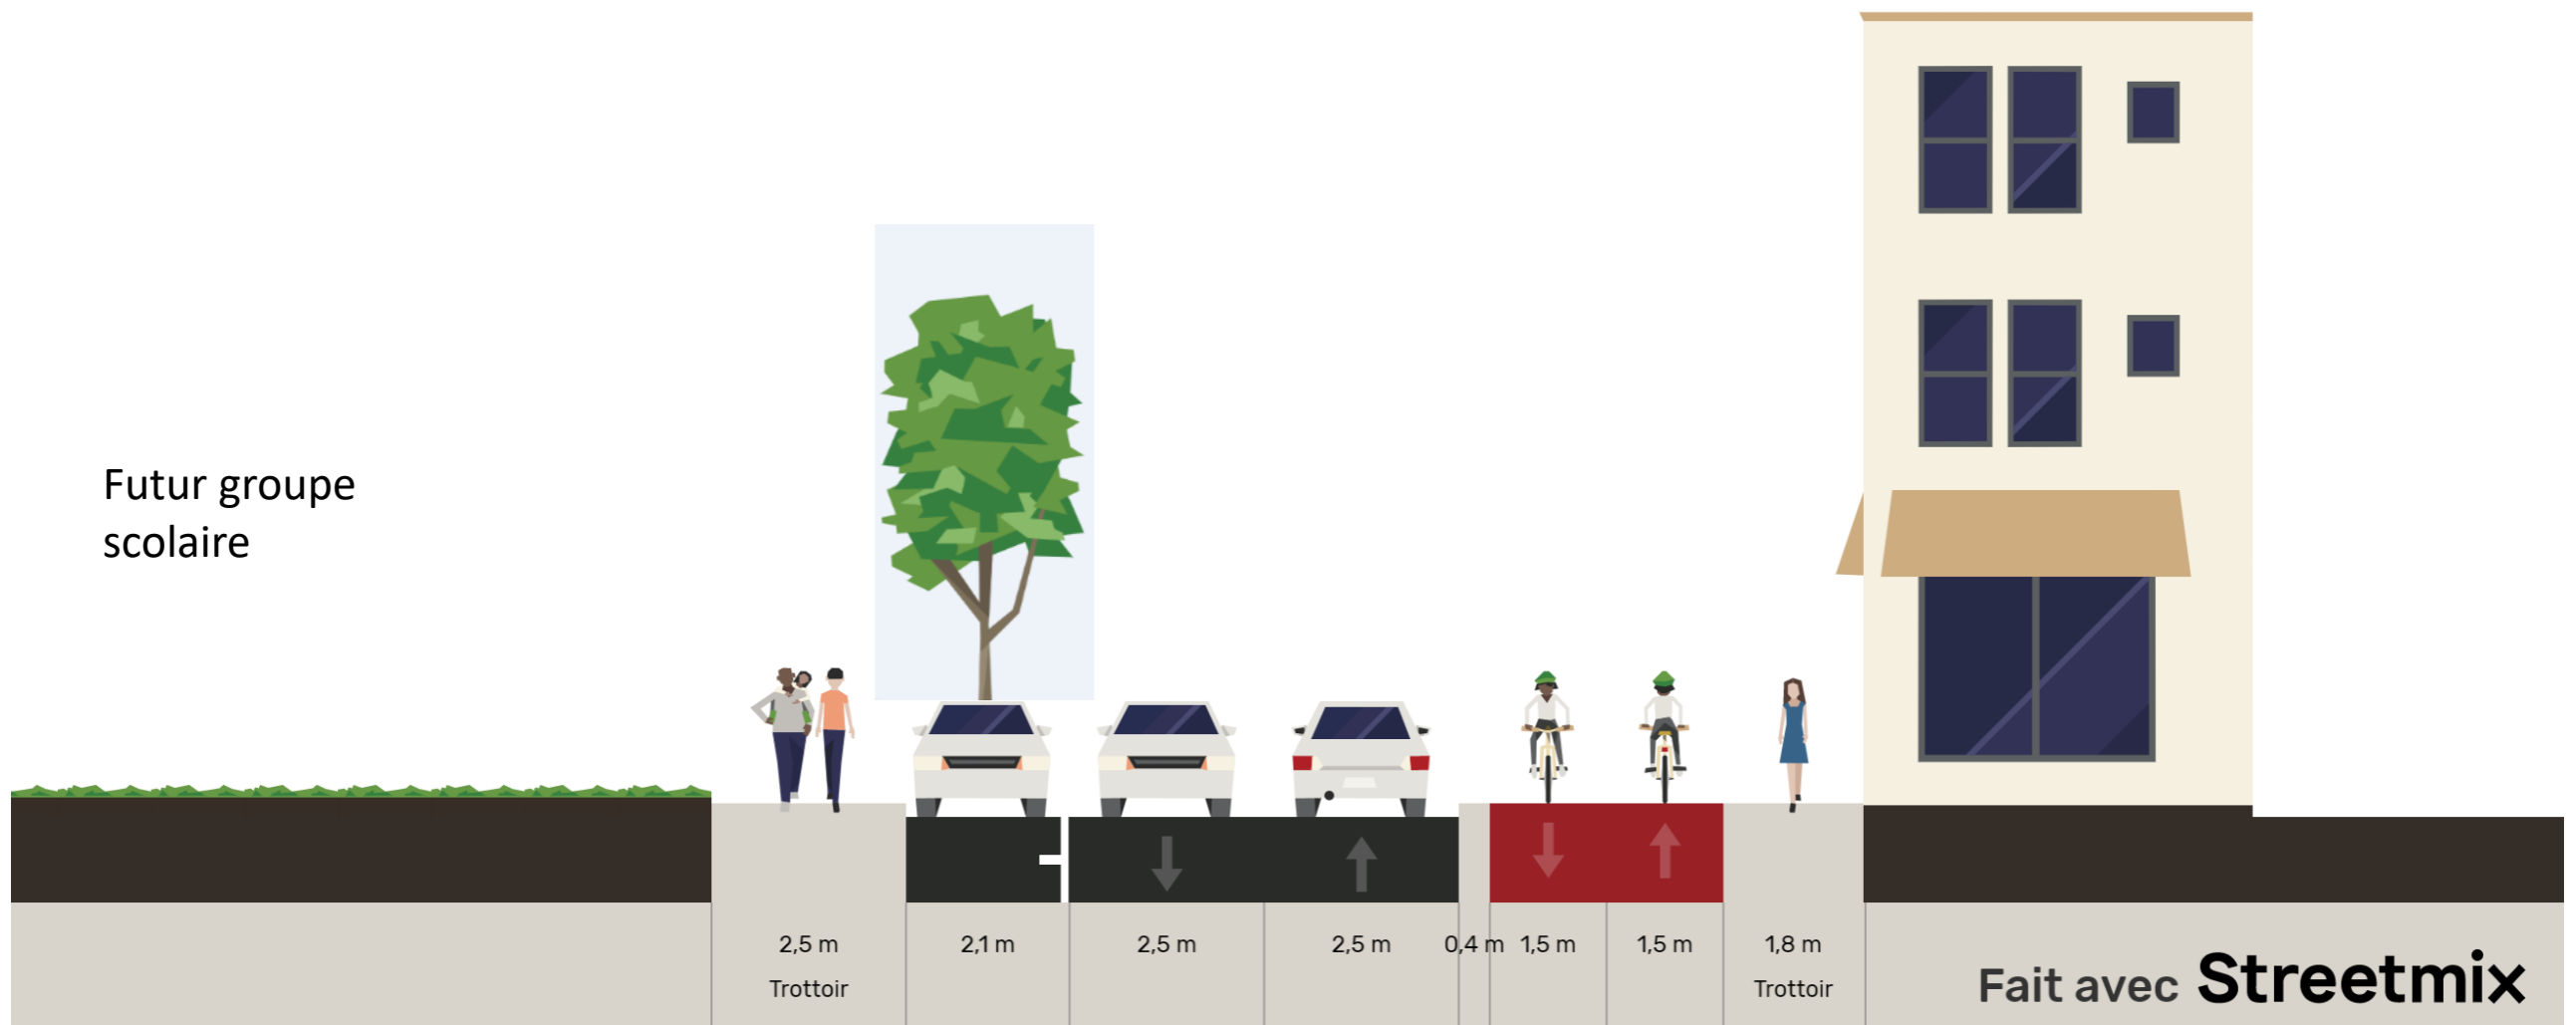


Profil existant

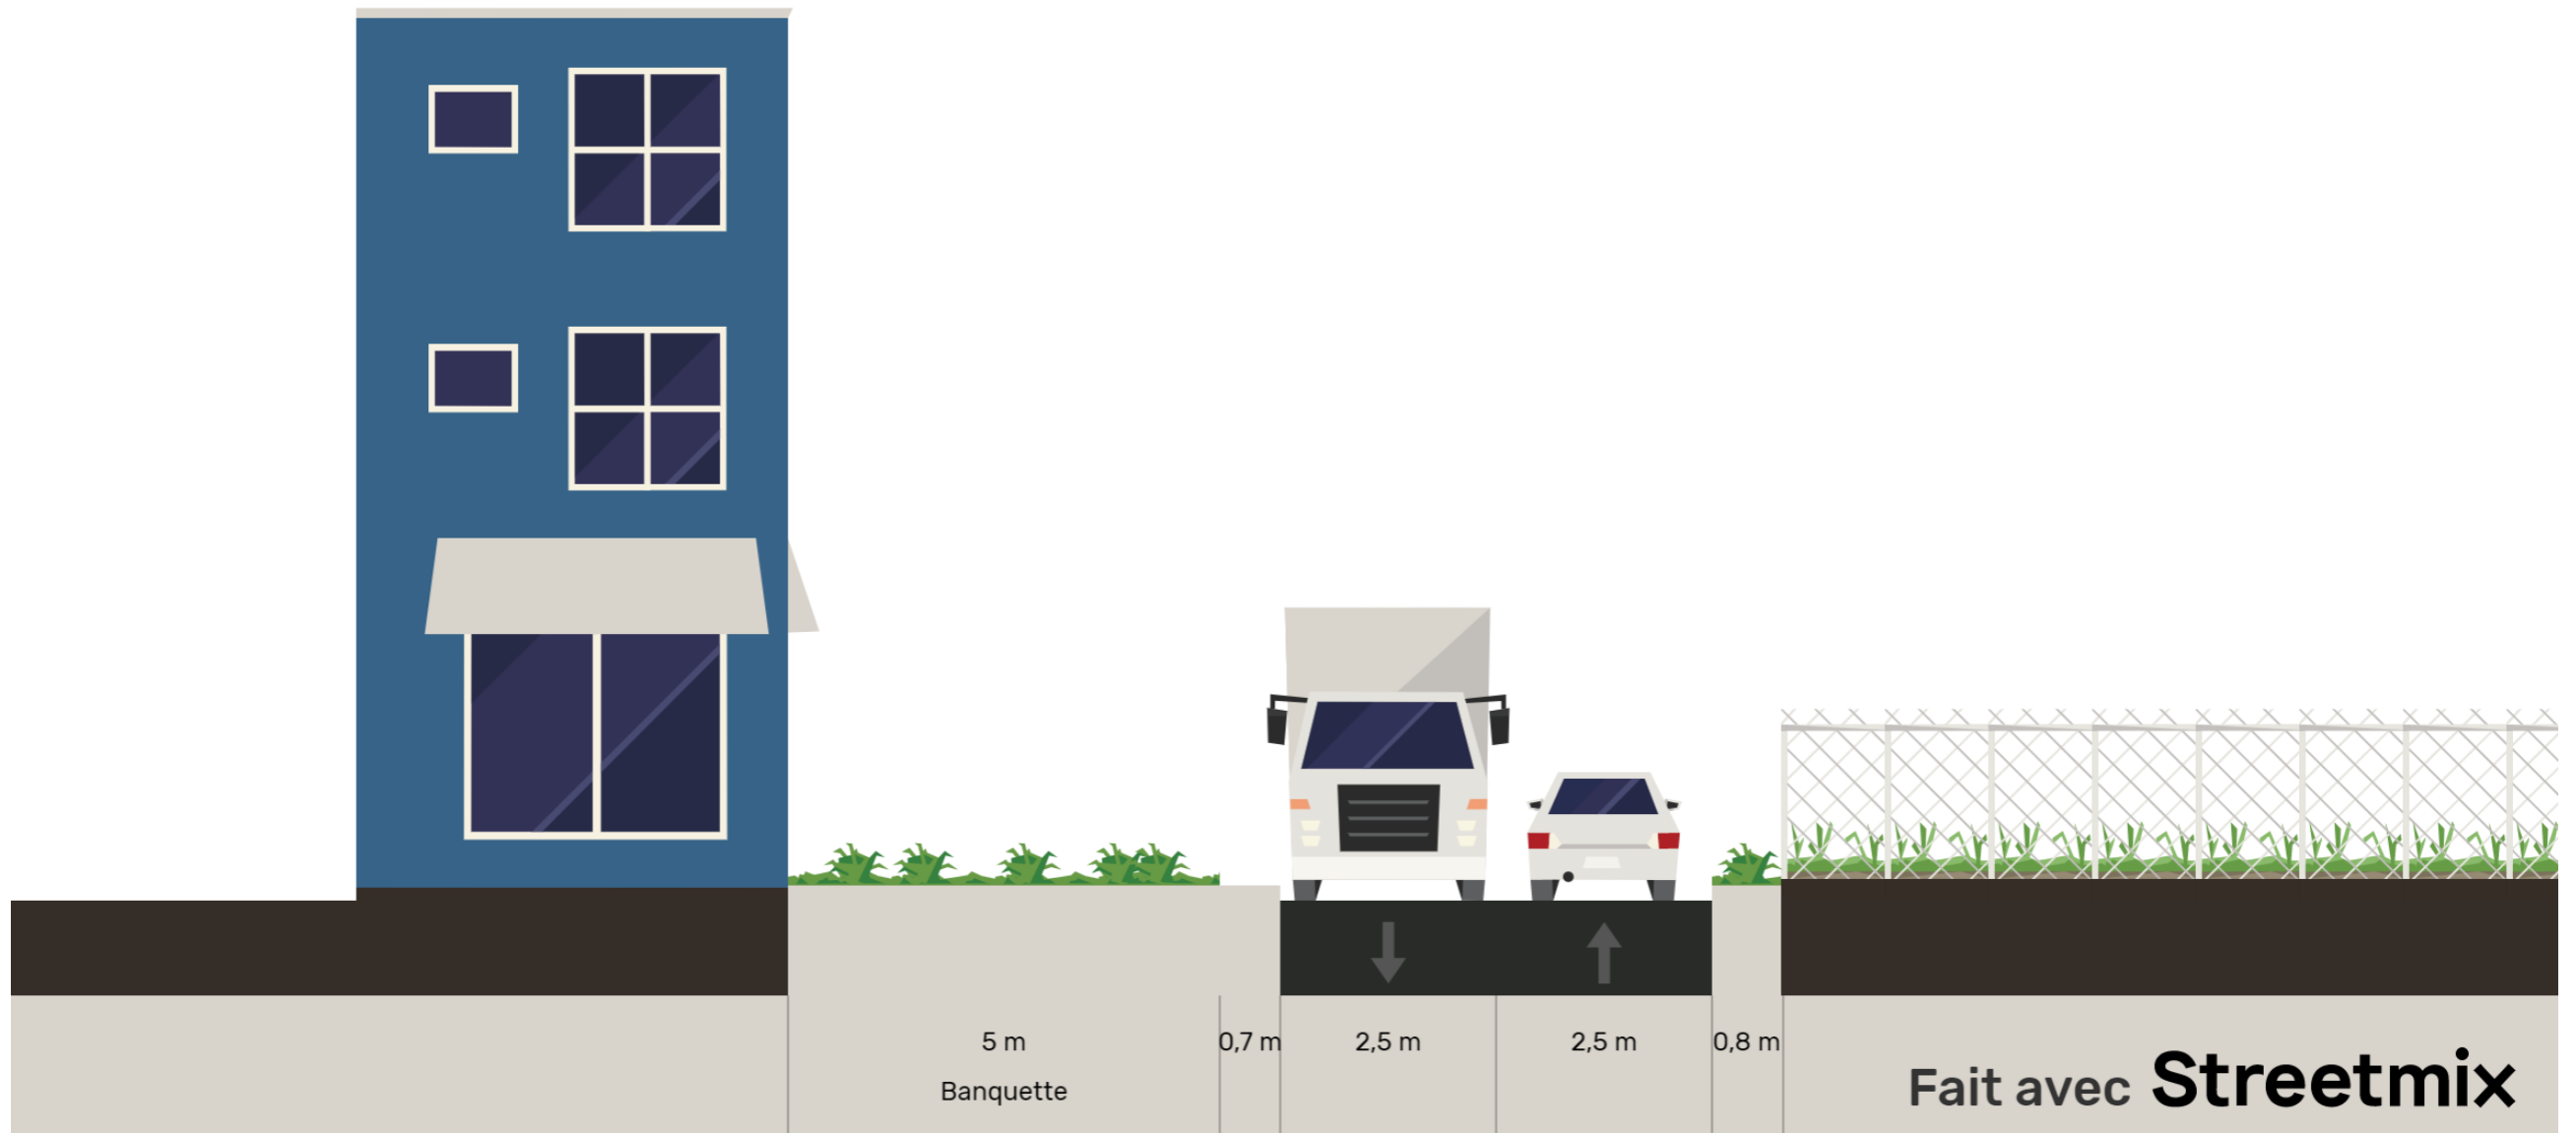


Avec cheminement piétons et arbres

Profils envisageables à affiner lors des études techniques, en lien avec les riverains et les usagers

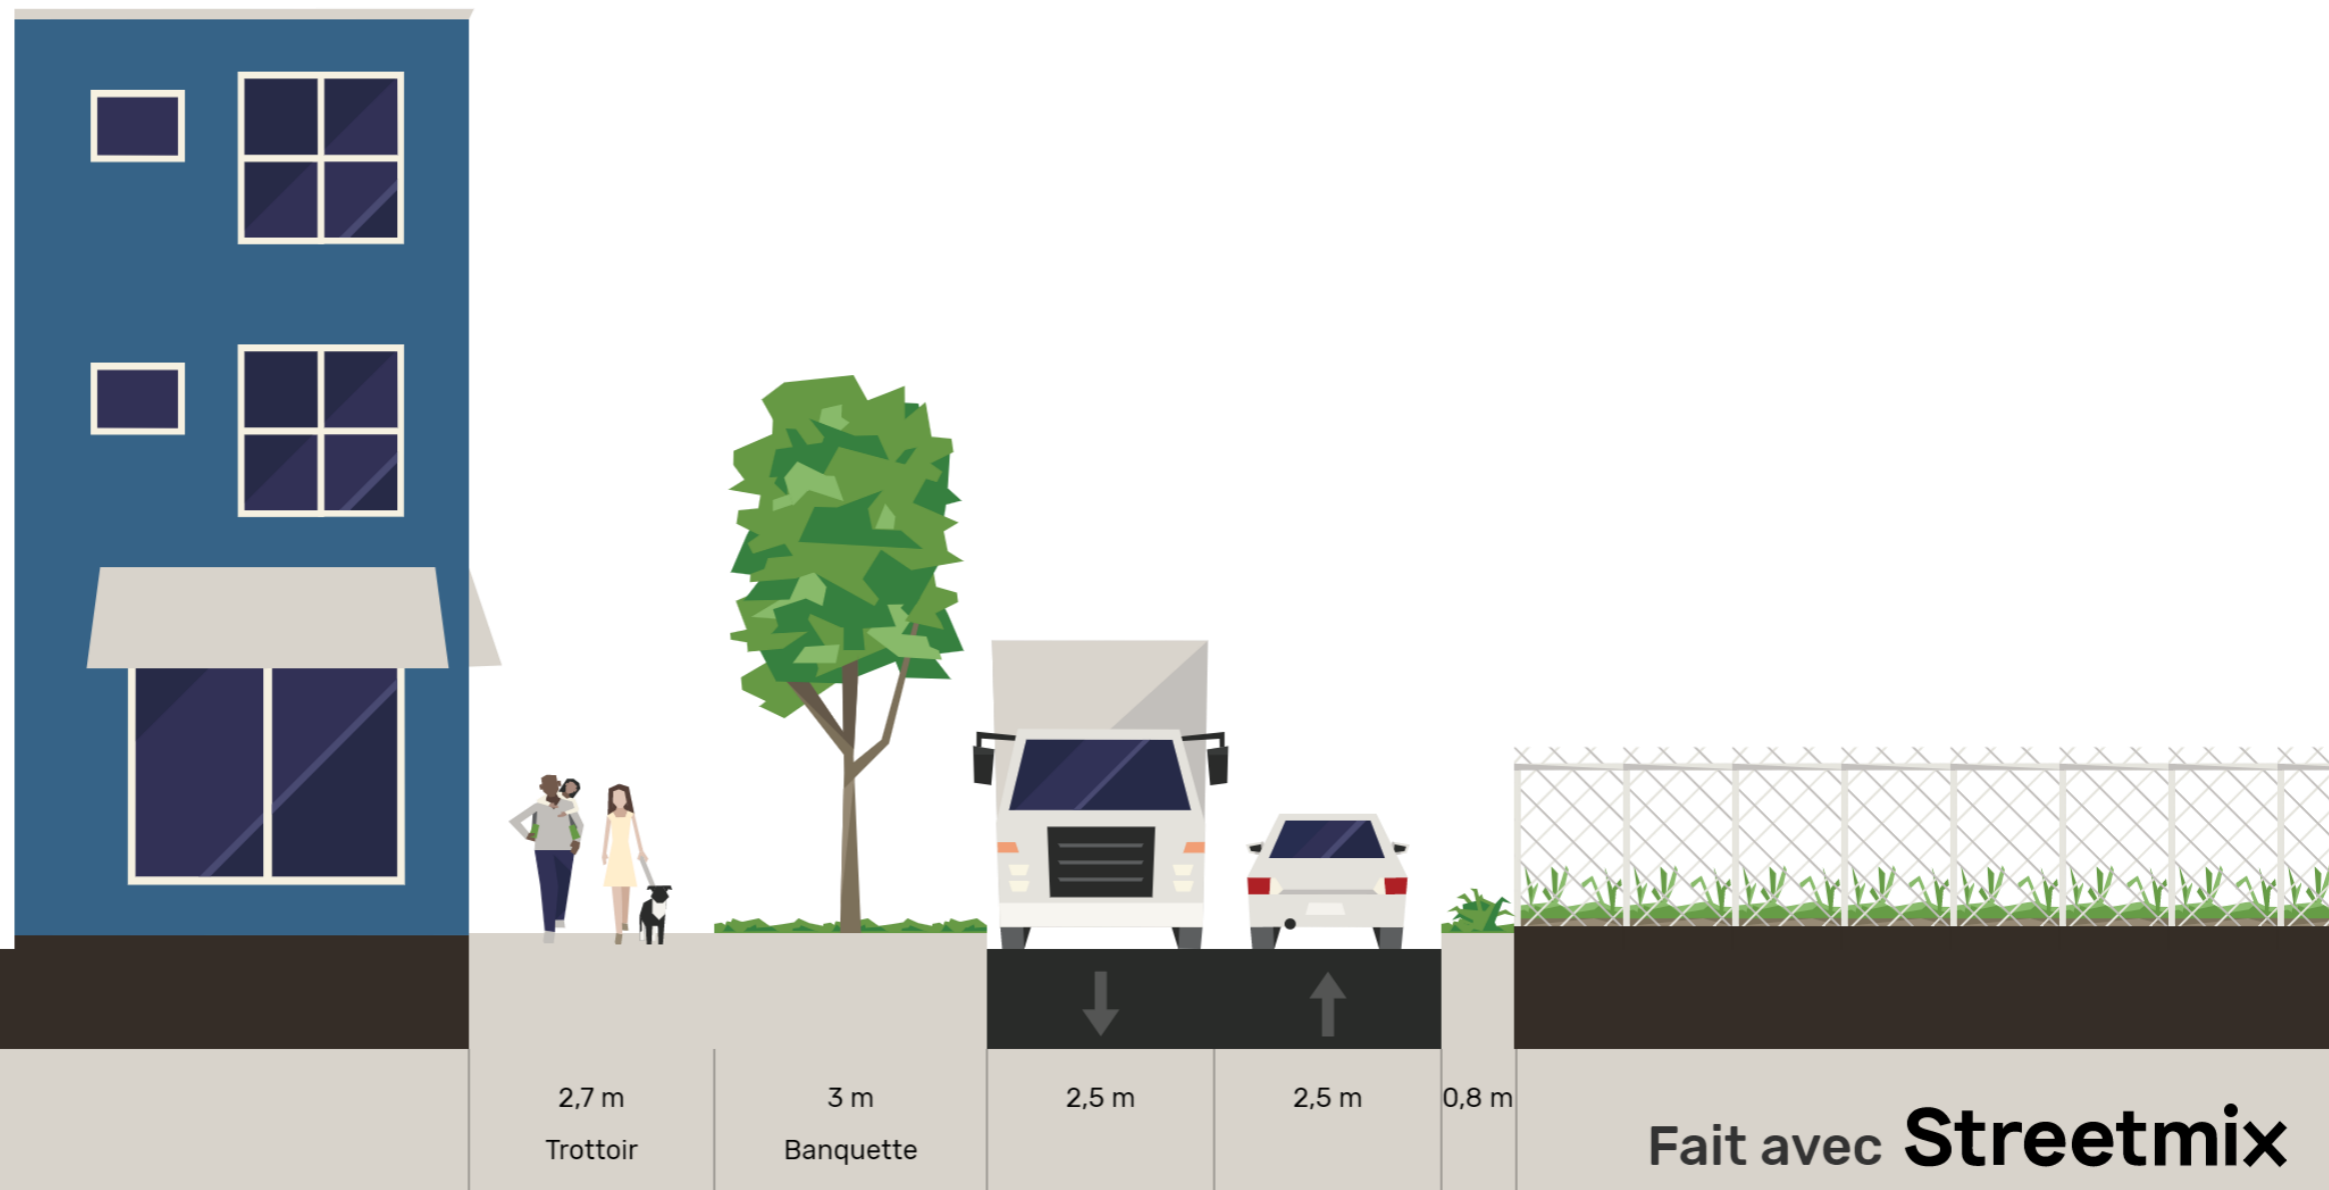


Avec cheminement piétons et piste cyclable

Profils envisageables à affiner lors des études techniques, en lien avec les riverains et les usagers

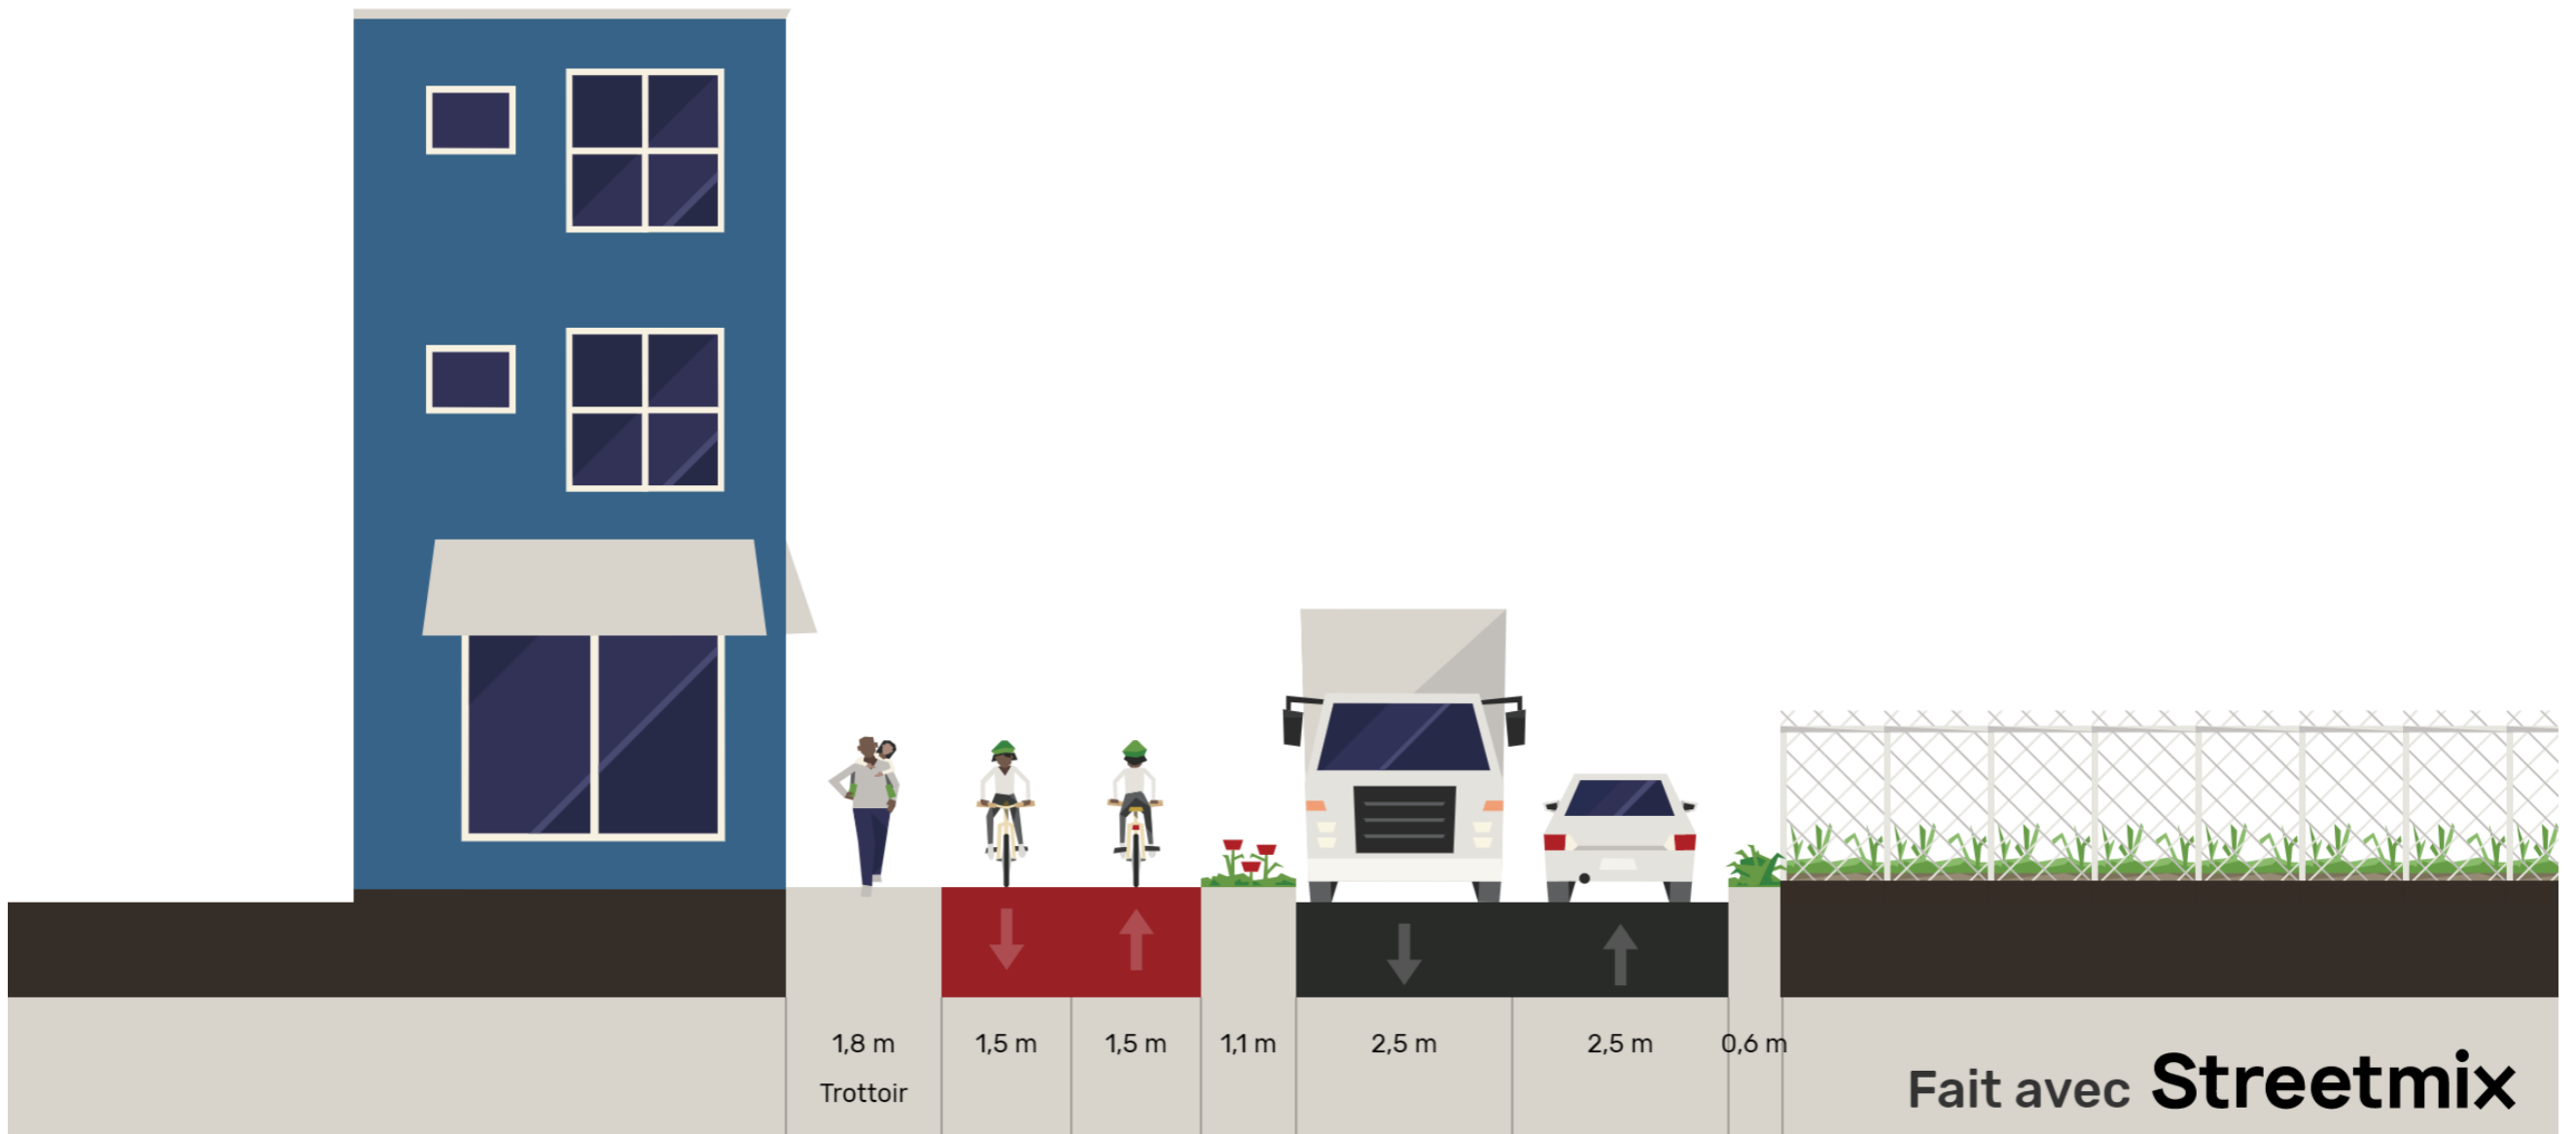

Avec sens unique

Profils envisageables à affiner lors des études techniques, en lien avec les riverains et les usagers

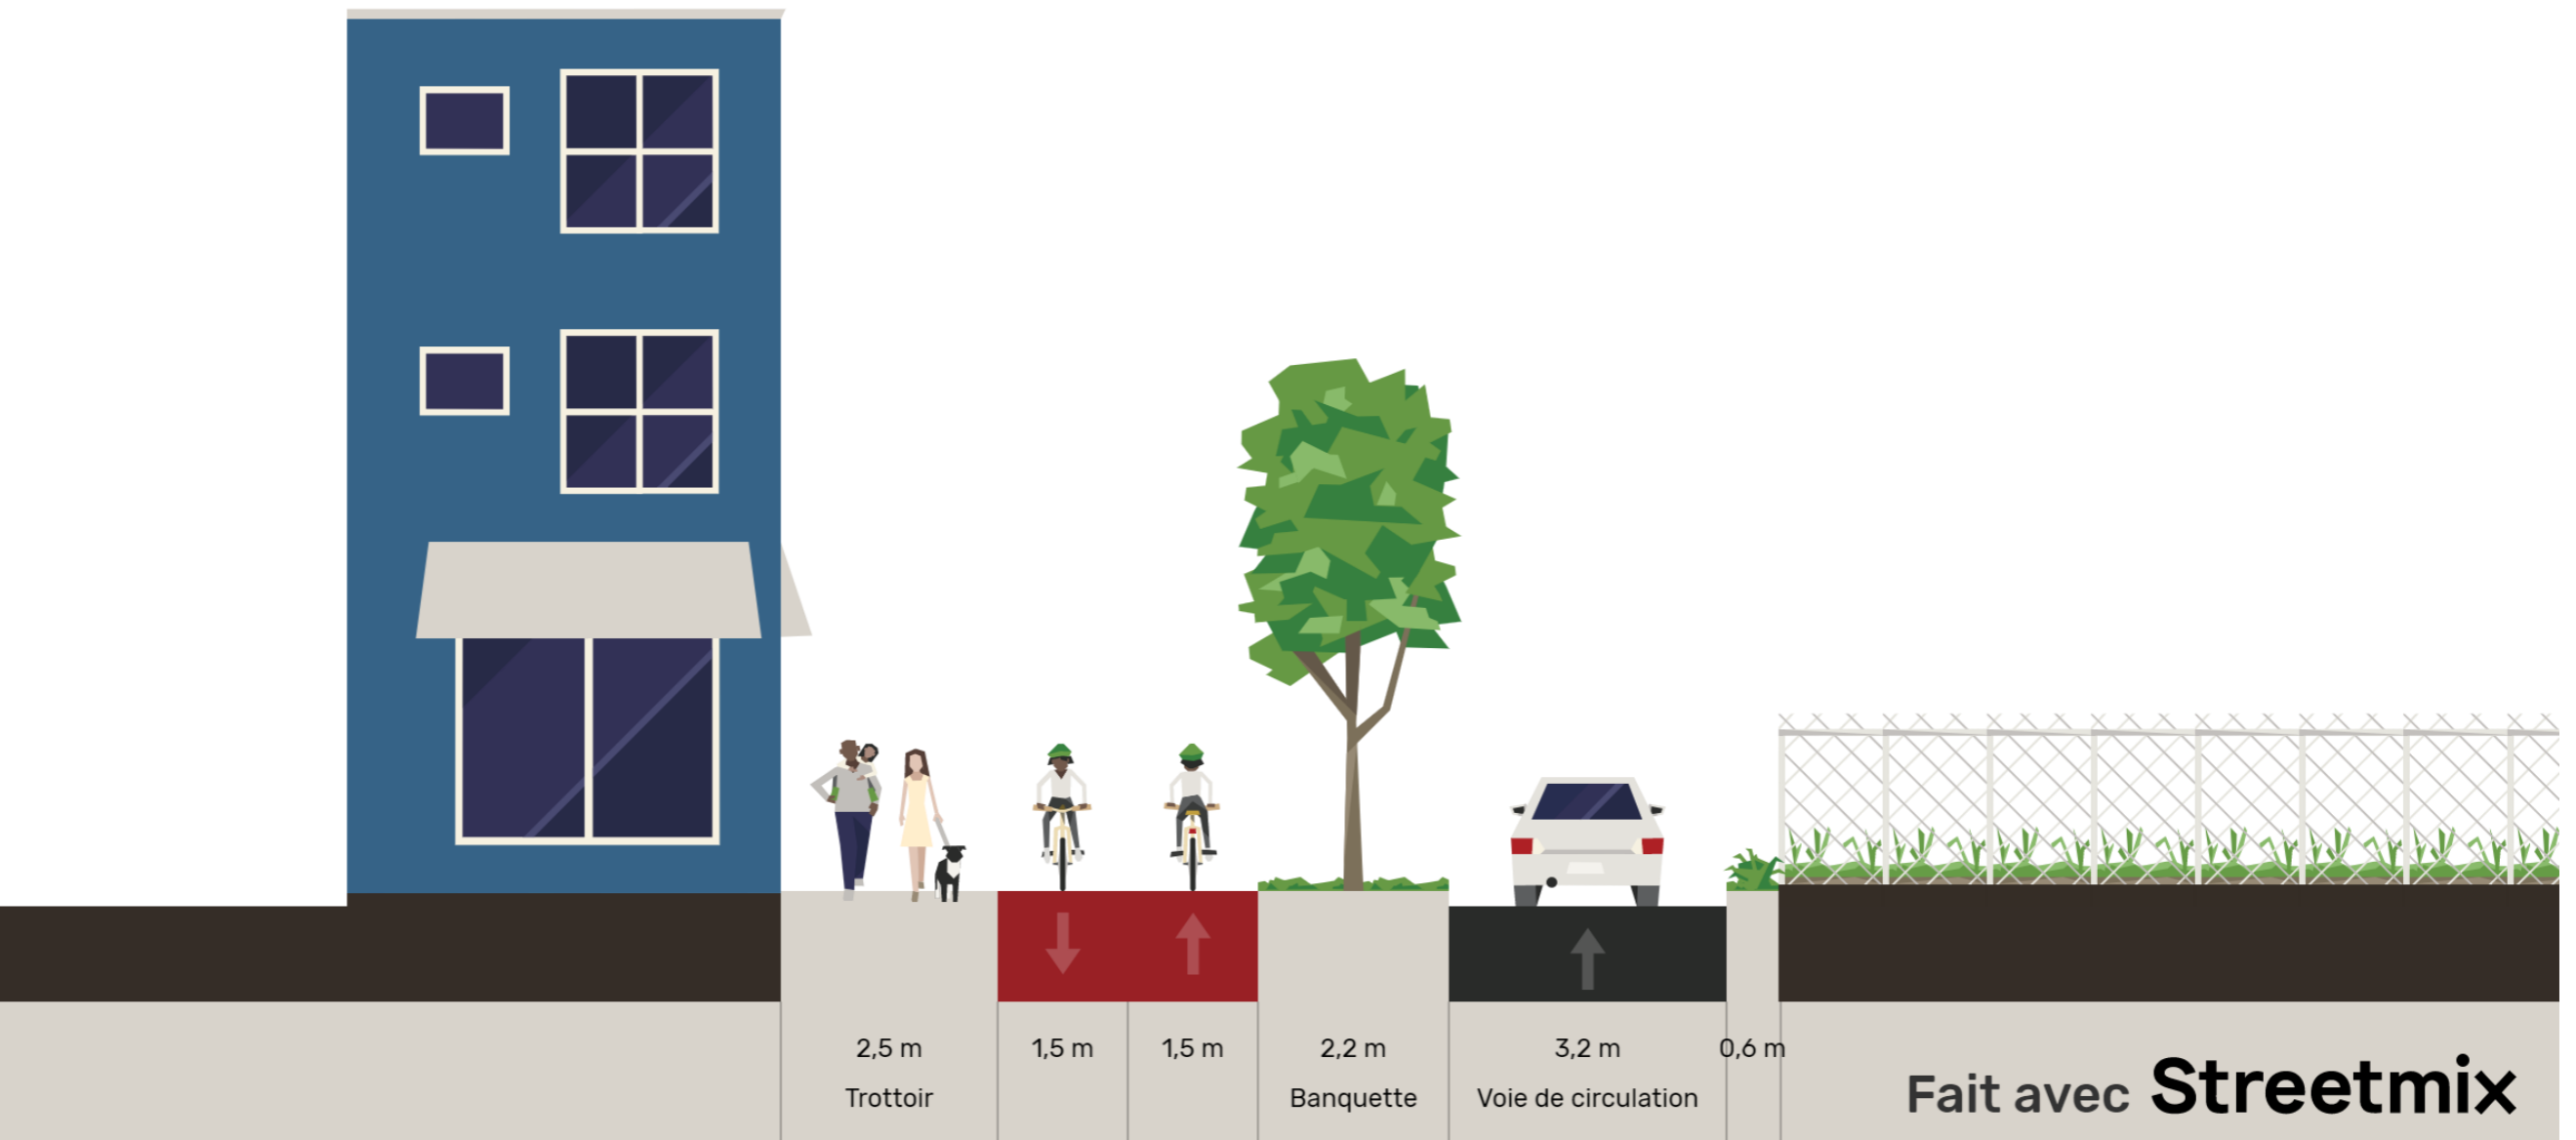

Avec sens unique et stationnement

Profils envisageables à affiner lors des études techniques, en lien avec les riverains et les usagers

