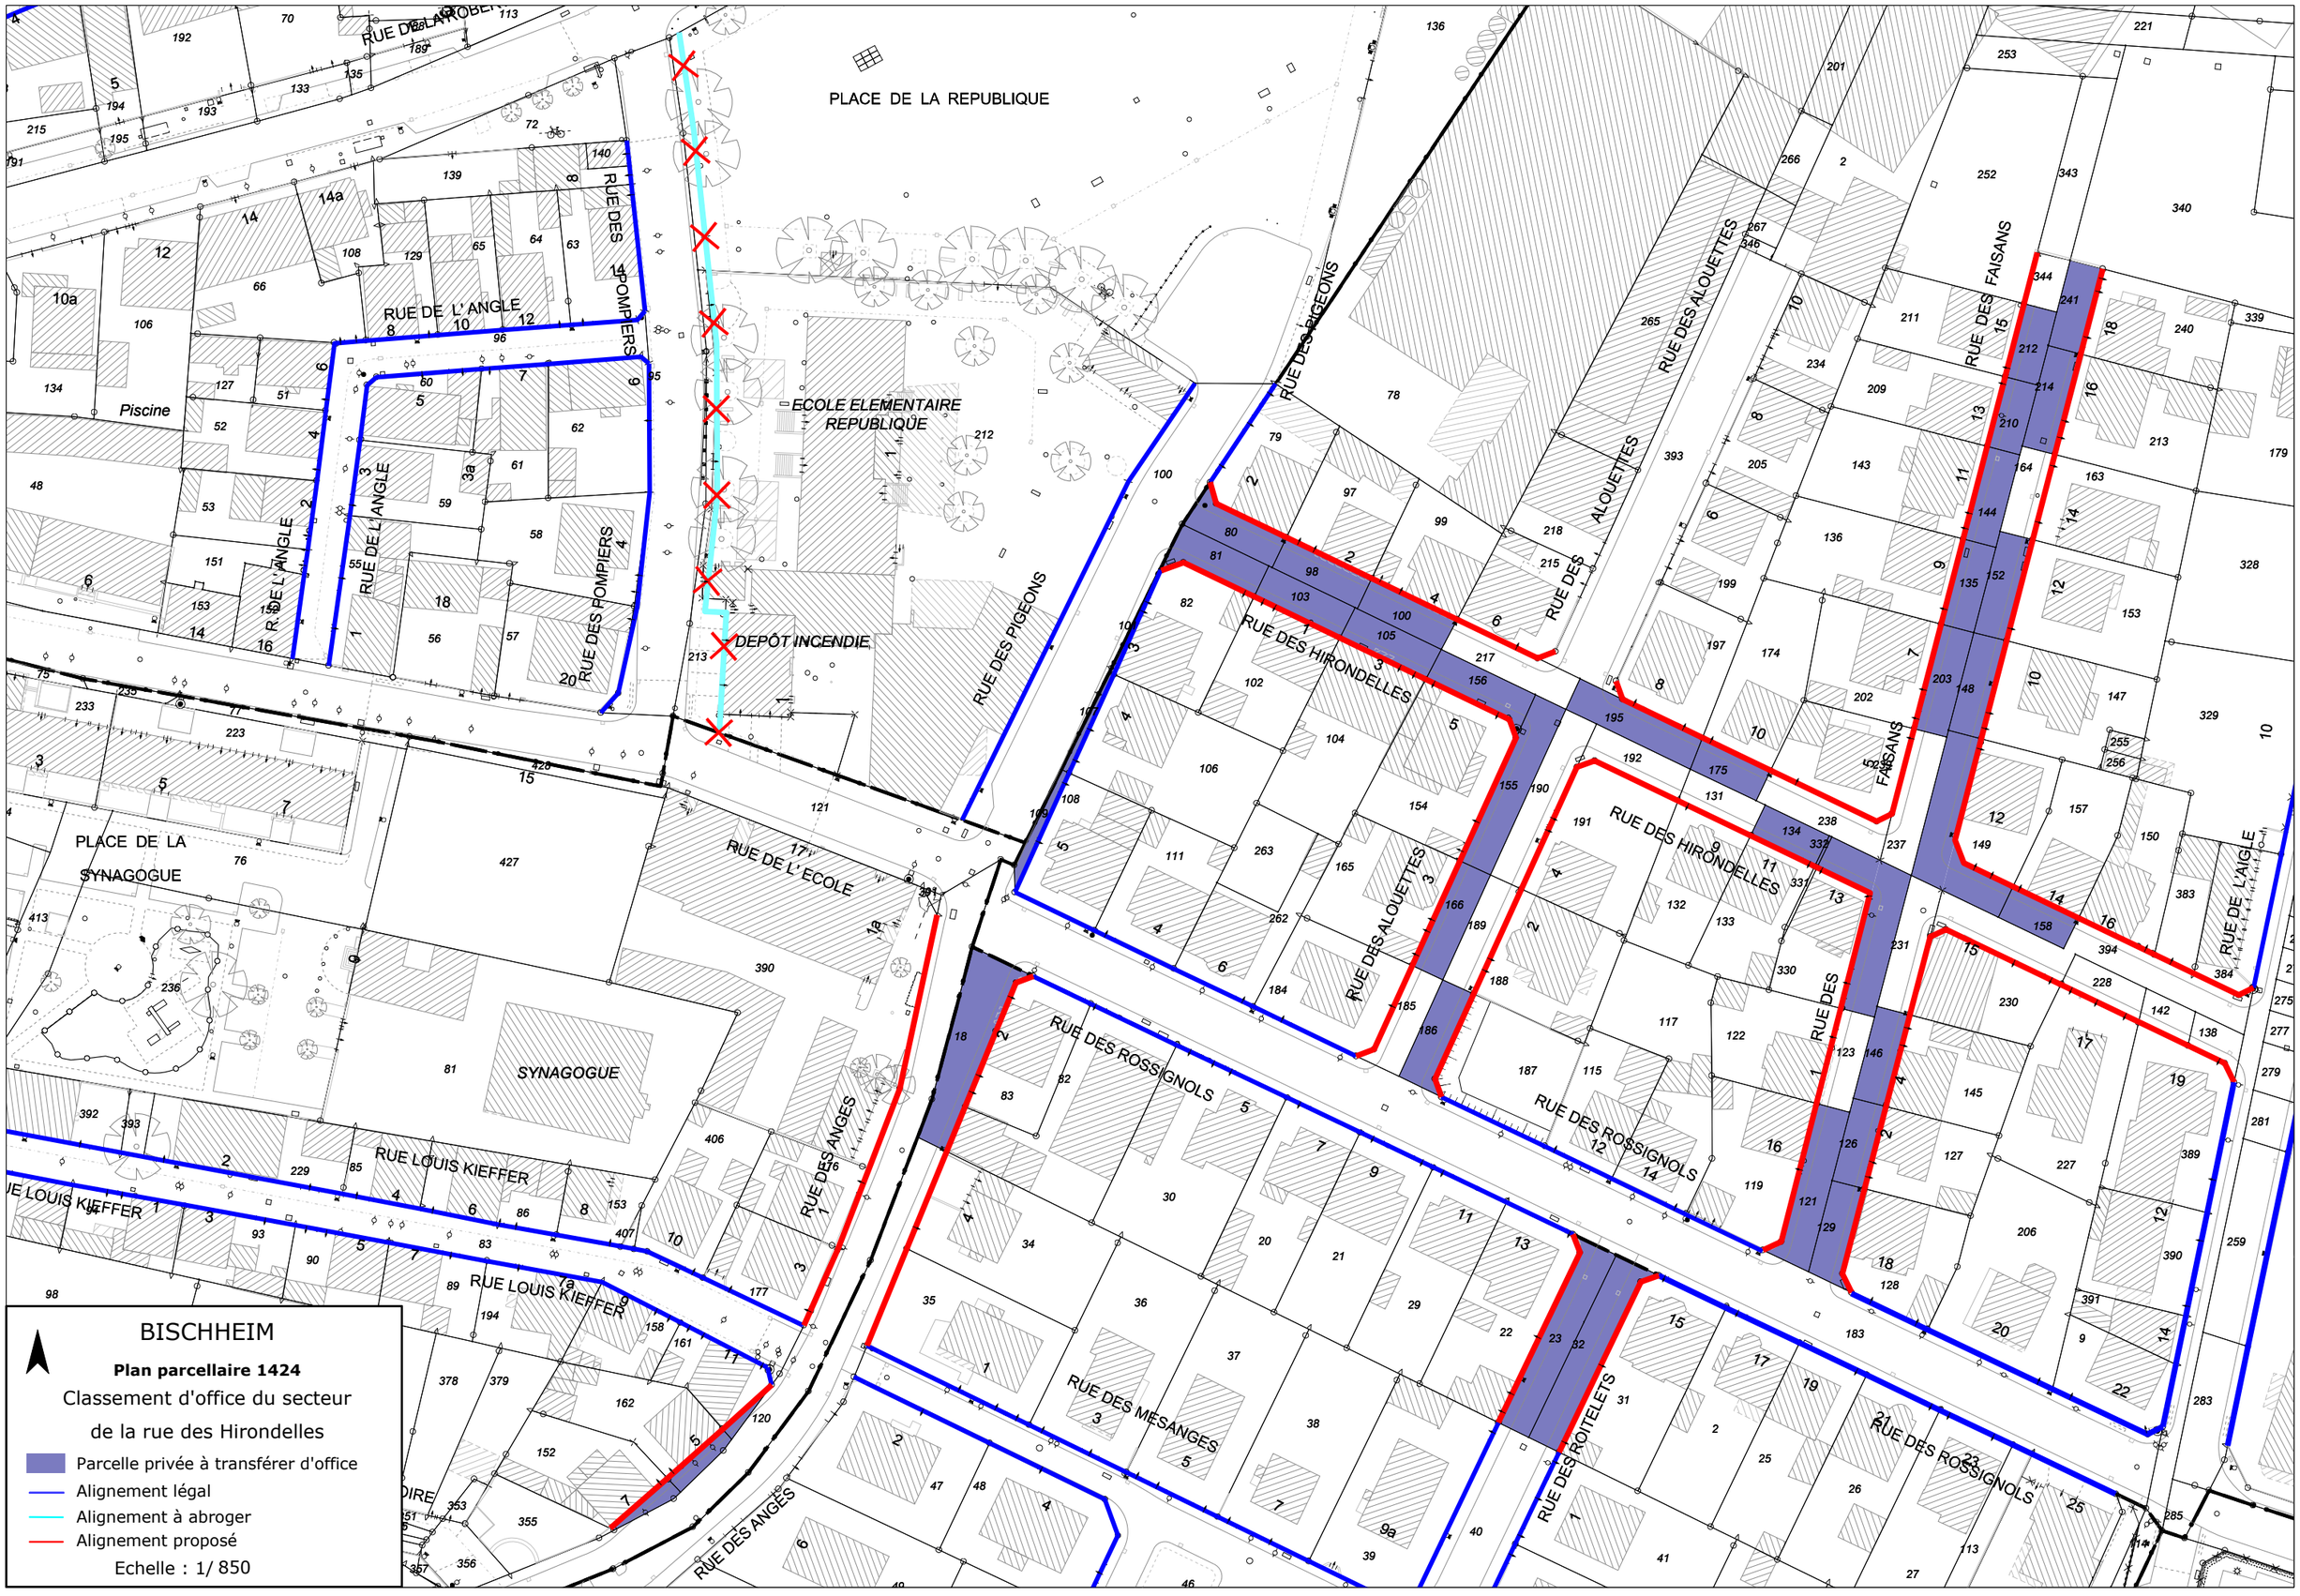
BISCHHEIM
Plan parcellaire 1424
Classement d'office du secteur
de la rue des Hirondelles
Parcelle privée à transférer d'office
Alignement légal
Alignement à abroger
Alignement proposé
Echelle : 1/ 850
PLACE DE LA REPUBLIQUE
ECOLE ELEMENTAIRE
REPUBLIQUE
DEPÔT INCENDIE
PLACE DE LA
SYNAGOGUE
SYNAGOGUE
Piscine
RUE DE L'ANGLE
RUE DES POMPIERS
RUE DE L'ECOLE
RUE LOUIS KIEFFER
RUE DES ANGES
RUE DES PIGEONS
RUE DES ALOUETTES
RUE DES FAISANS
RUE DES HIRONDELLES
RUE DES ROSSIGNOLS
RUE DES MESANGES
RUE DES ROITELETS
RUE DE L'AIGLE