

RUE DES ORPHELINS : AMÉNAGEMENT DU RING VELO

La piste cyclable

- Piste cyclable bidirectionnelle d'une largeur de 4,00 m au sud séparée de la chaussée par des bordures

Planning

- Travaux de réseaux (SFR, ES, Gaz) : novembre à février 2024
- Travaux de voirie : mars à fin juin 2025
- Plantations : automne 2025

La végétation


- Plantation de 5 arbres tige avec un développement de la trame végétale avec la place Austerlitz et la place de Zurich.

Le stationnement

16 places de stationnement dont :
- 1 place PMR
- 1 place de livraison (celle du Sud est déplacé rue de Schaffhouse)
- 4 places violettes
- 14 arceaux à vélos (soit 28 places)

Le trottoir

- Maintien du trottoir et du stationnement côté Nord
- Rétrécissement du trottoir côté sud (largeur = 2,50m)
- Maintien de l'arrêt de bus côté Nord et déplacement de l'arrêt de bus côté Sud au début de la rue de Zürich

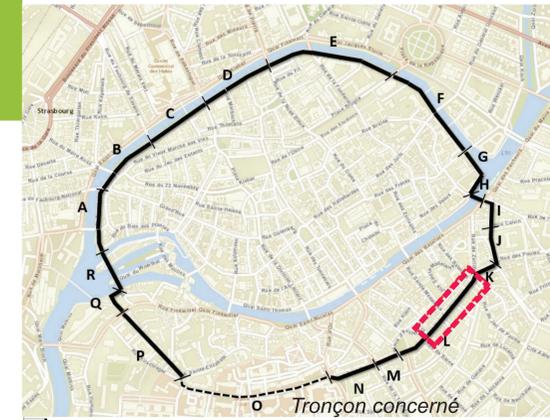

Le conteneur à verre enterré




Le conteneur à bio-déchets




Un feuillage léger Erable de Freeman



Les arceaux vélos

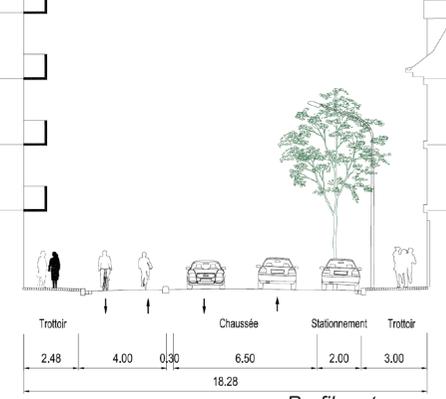


Profil en travers

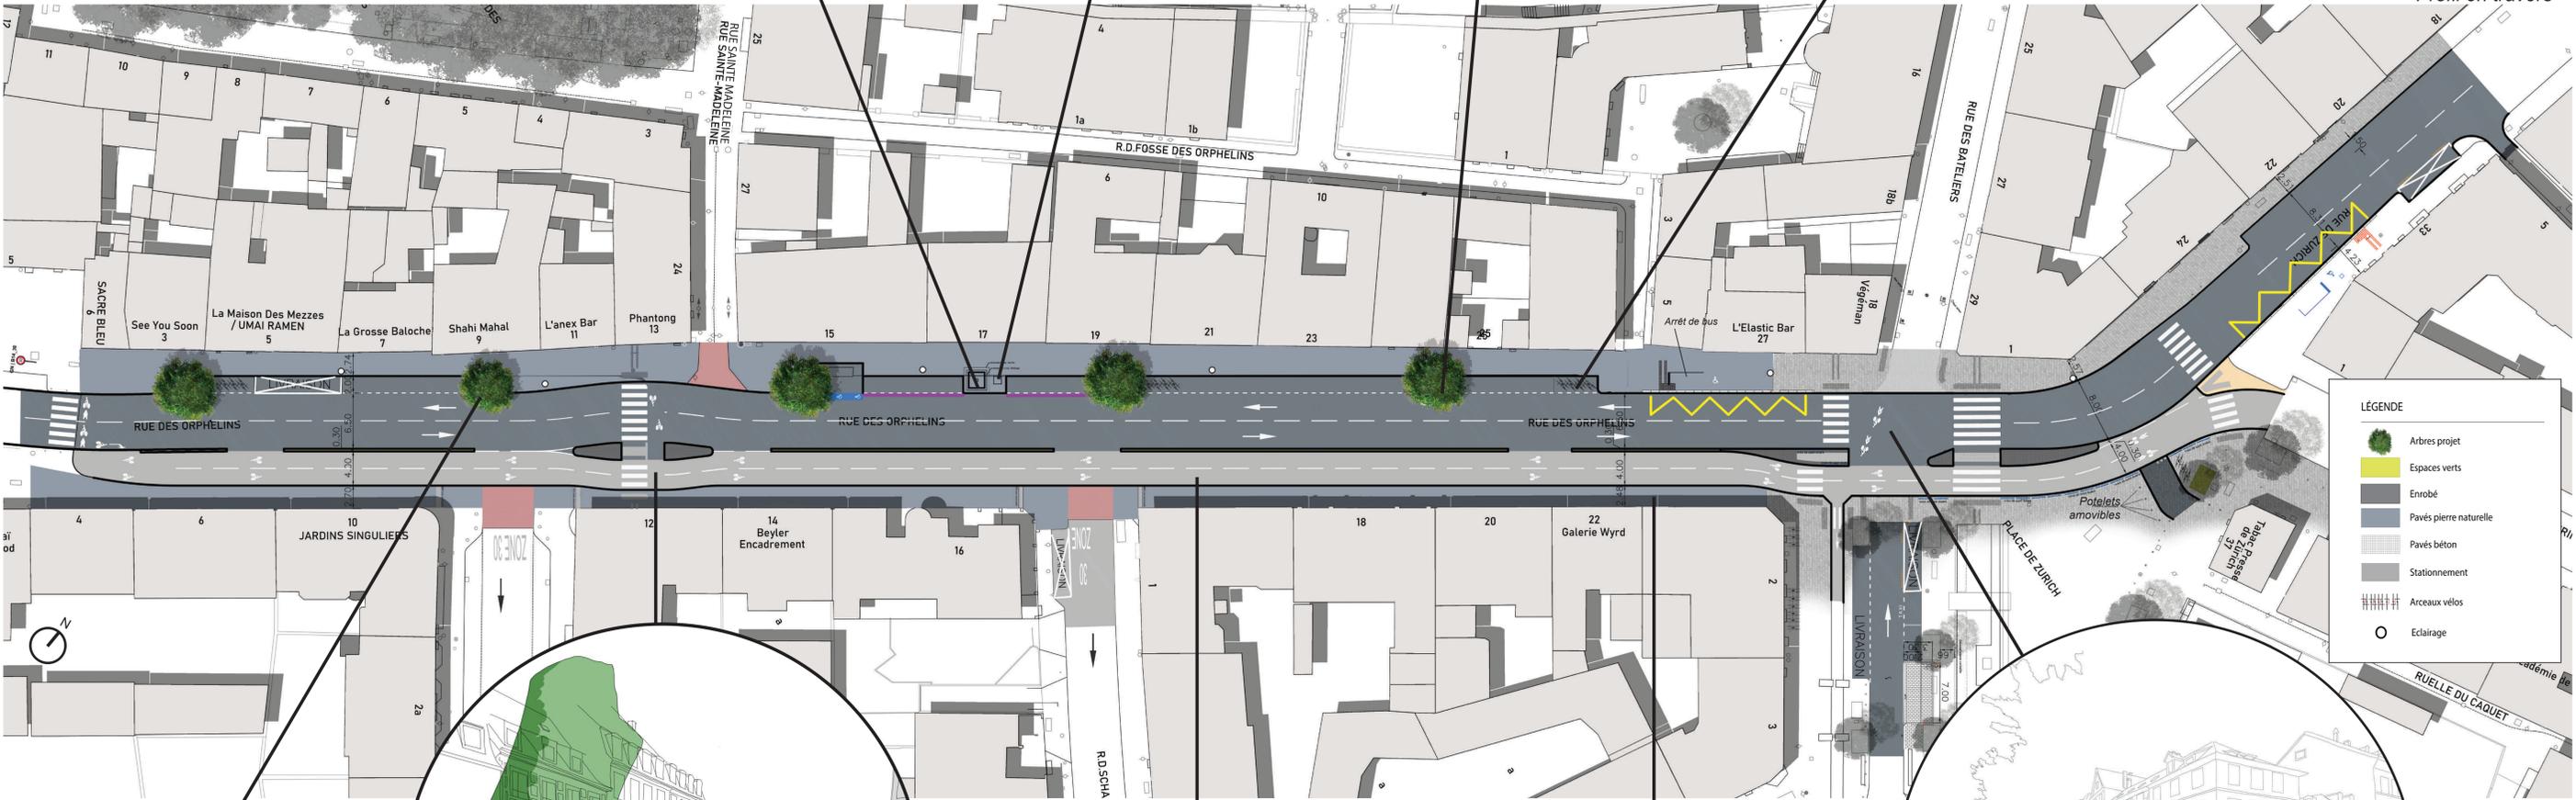

- LEGENDE
- Arbres projet
 - Espaces verts
 - Enrobé
 - Pavés pierre naturelle
 - Pavés béton
 - Stationnement
 - Arceaux vélos
 - Eclairage



Un feuillage spectaculaire Acer Rubrum

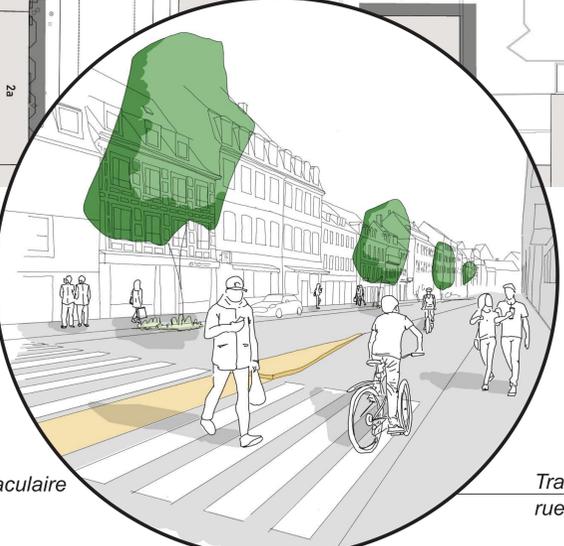


Traversée piétonne rue Ste-Madeleine



Piste cyclable bi-directionnelle



Pavés naturels

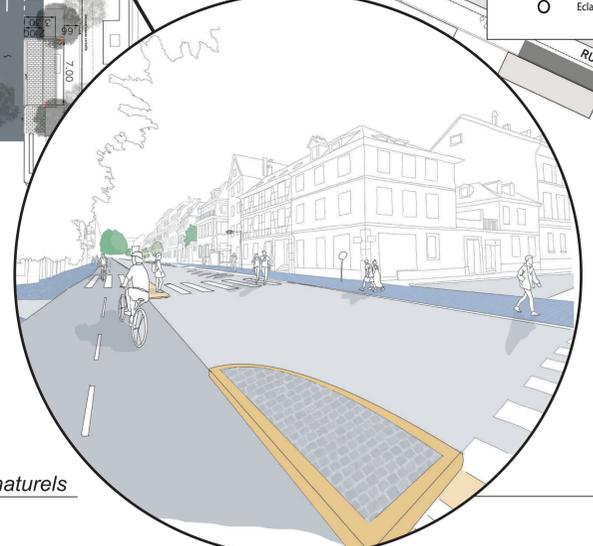

Carrefour rue des bateliers