


Aménagement du Ring vélos en contournement de la Grande Ile de Strasbourg


Rue Sainte Catherine

Profil n°4

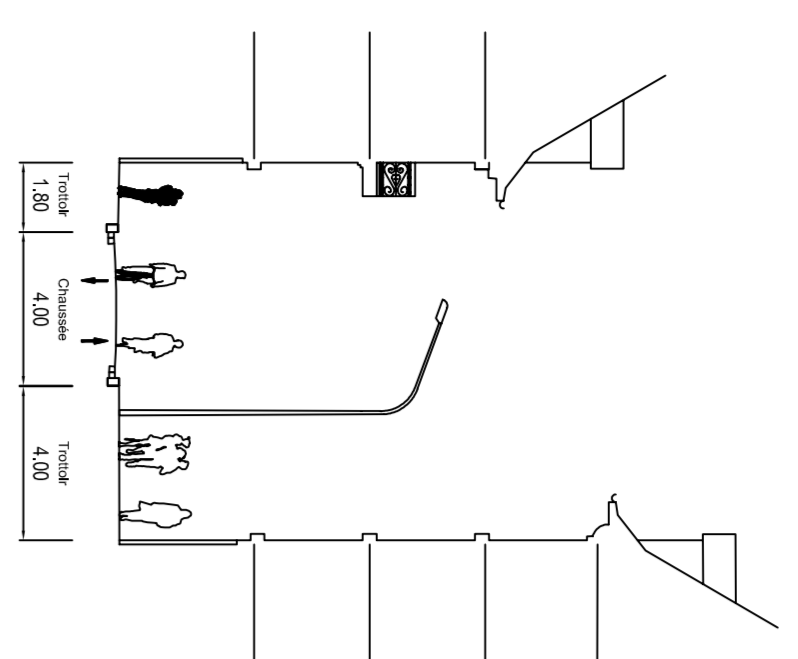



Rue des Orphelins

Profil n°5

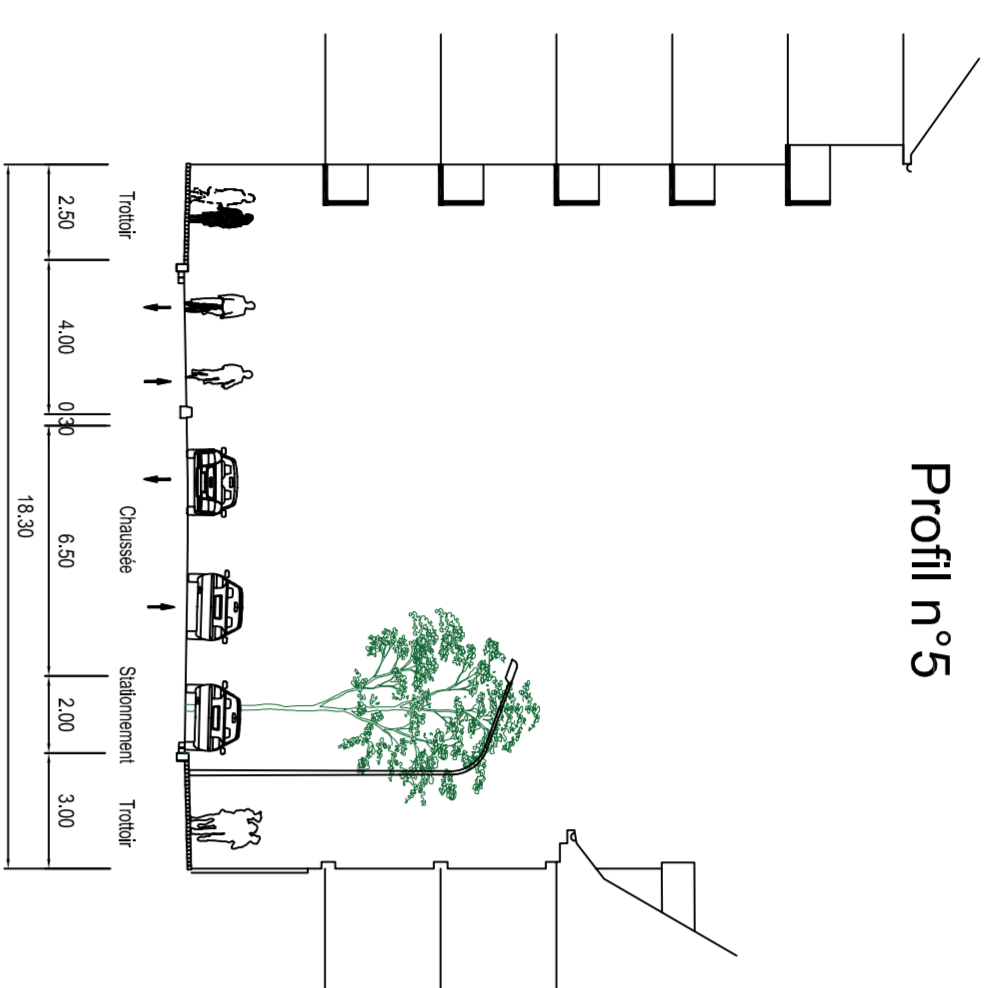

Rue de Sengenwald

Profil n°6

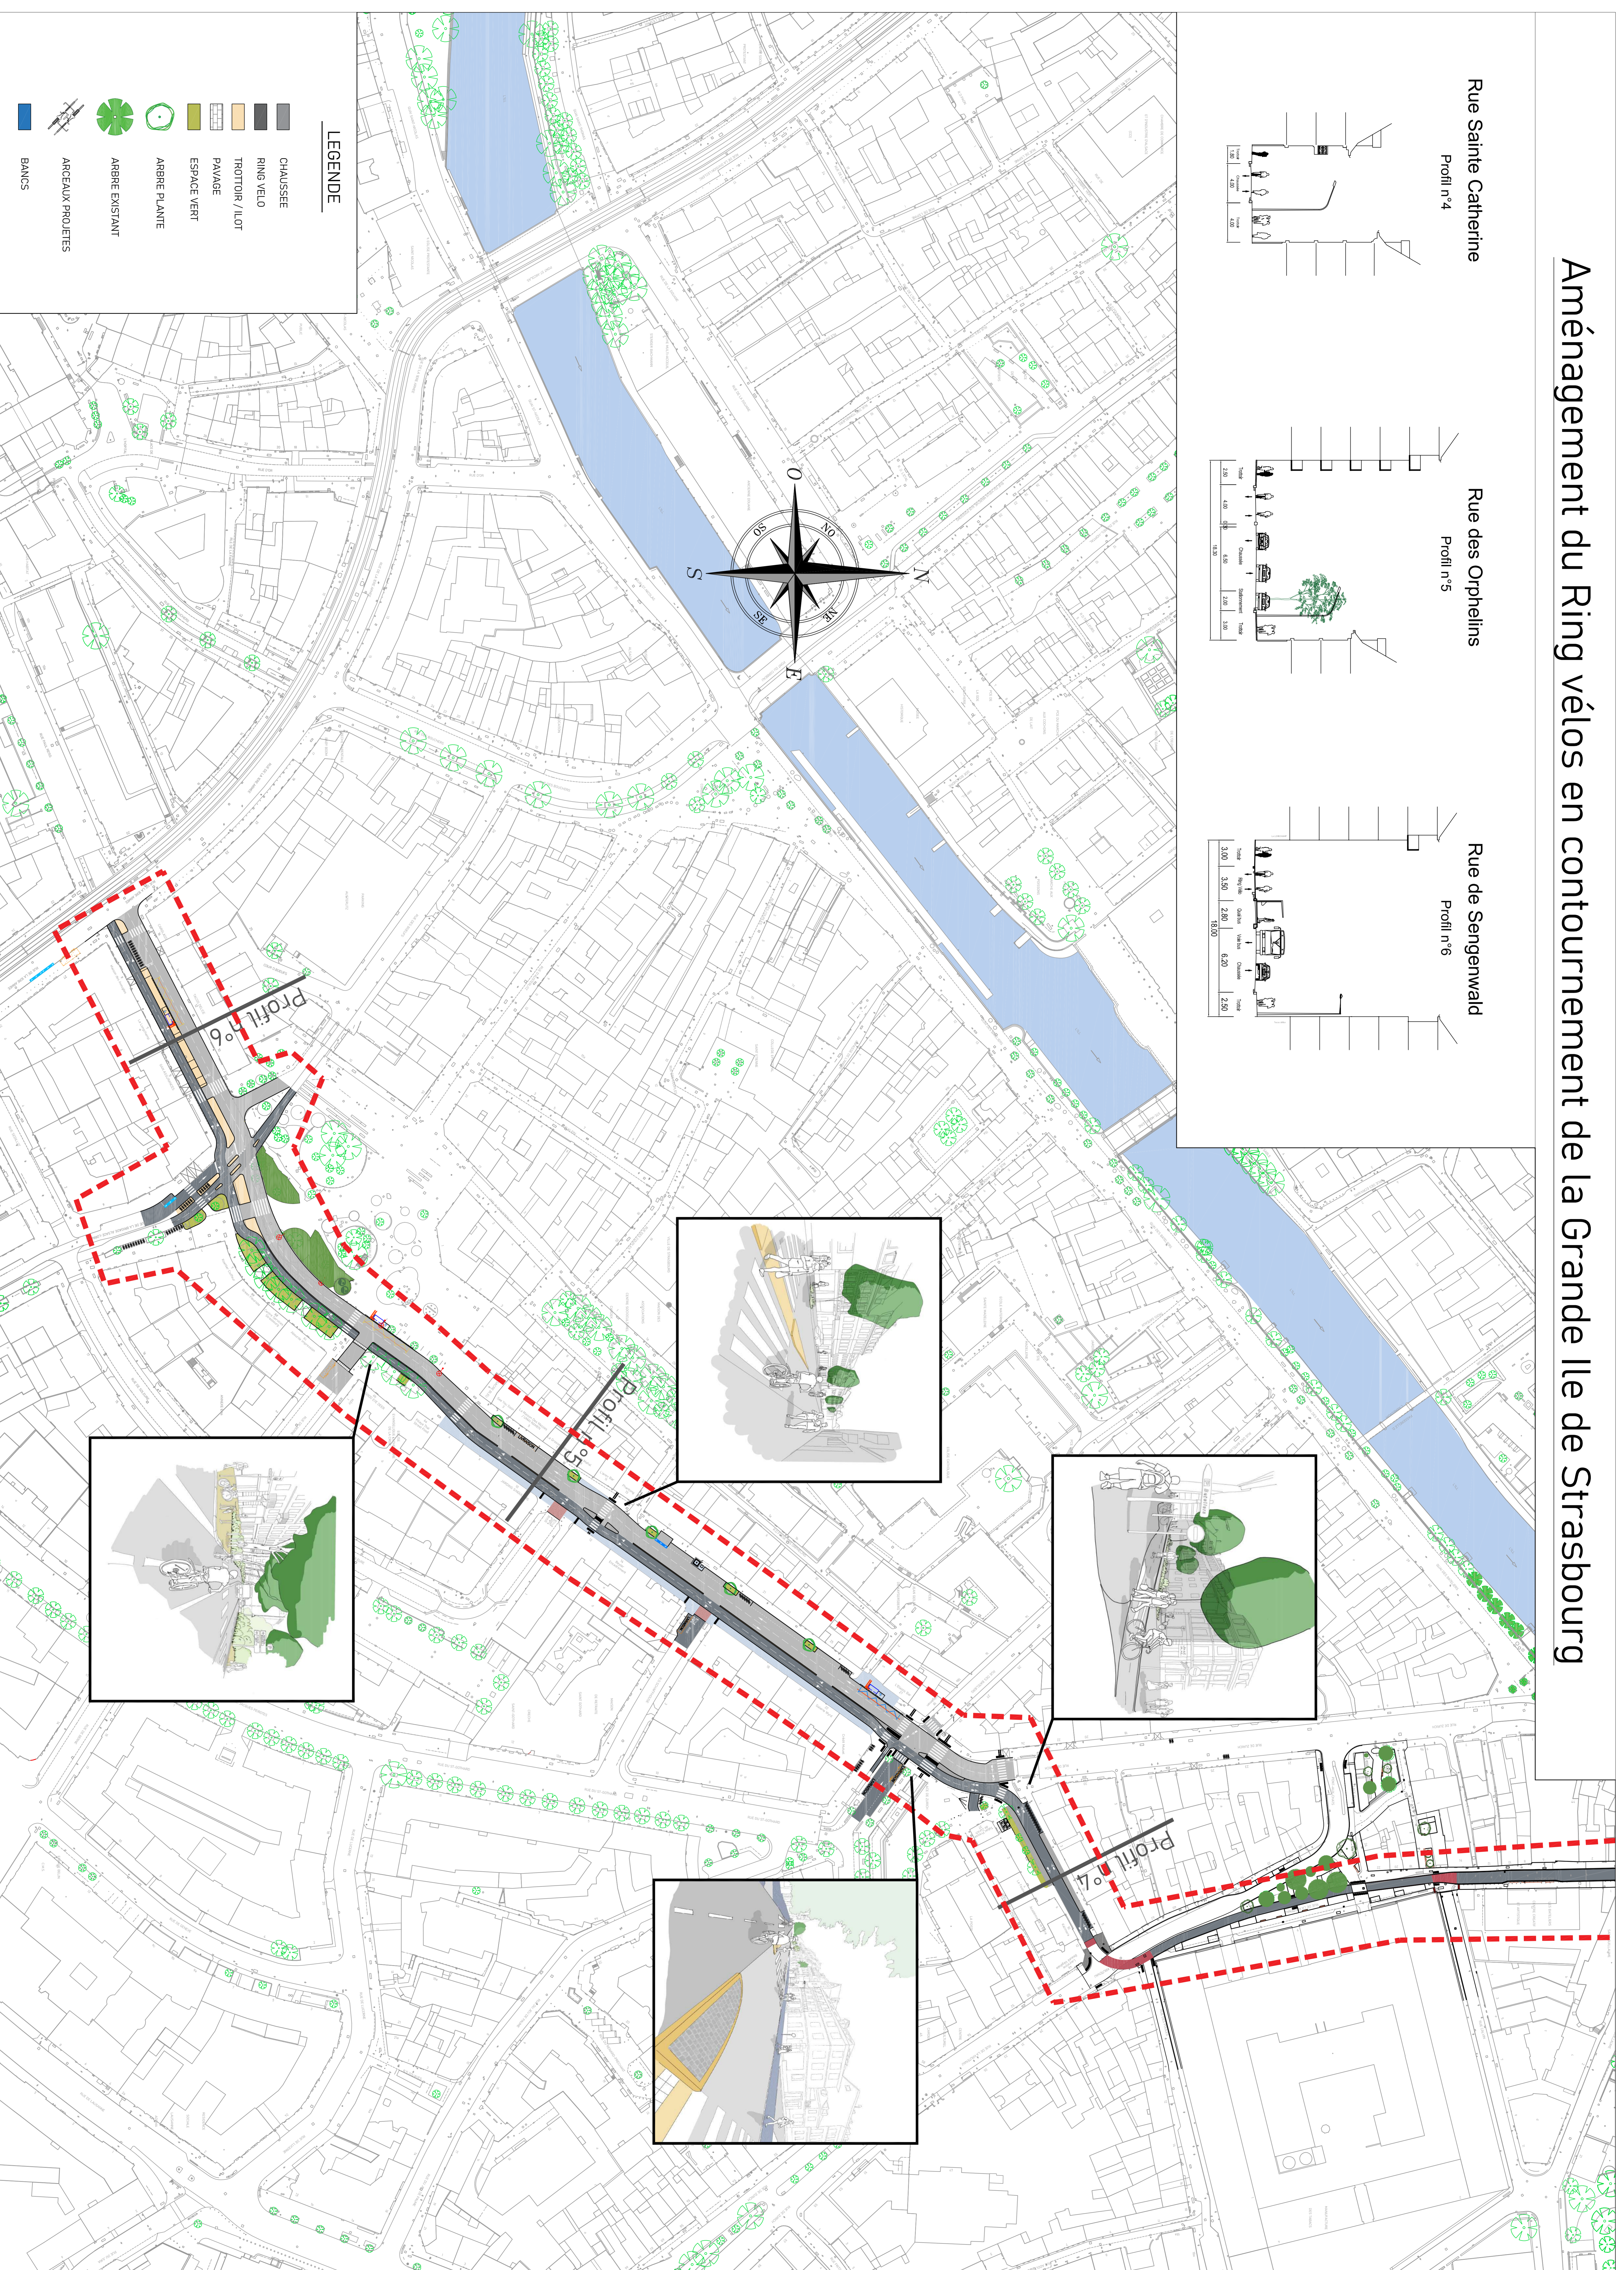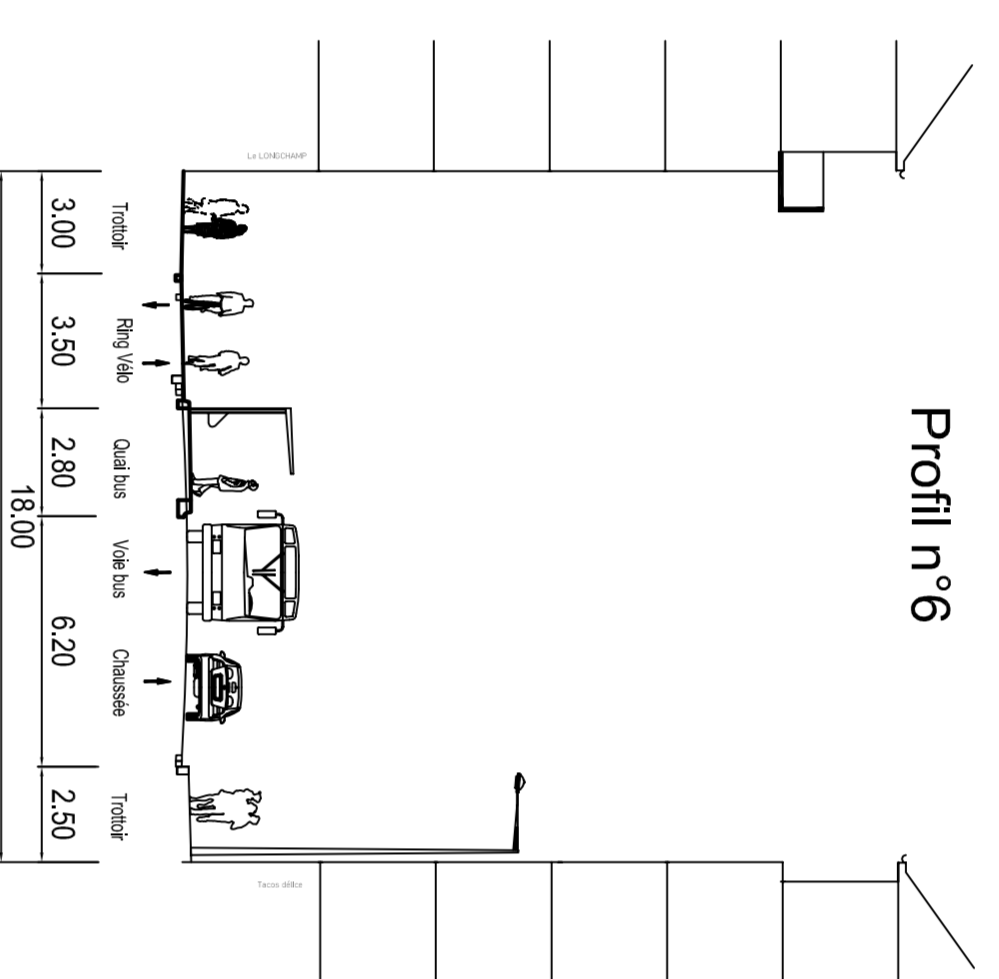

LEGENDE

- CHAUSSEE
- RING VELO
- TROTTOIR / LOT
- PAVAGE
- ESPACE VERT
- ARBRE PLANTÉ
- ARBRE EXISTANT
- ARCEAUX PROJETS
- BANCS

