

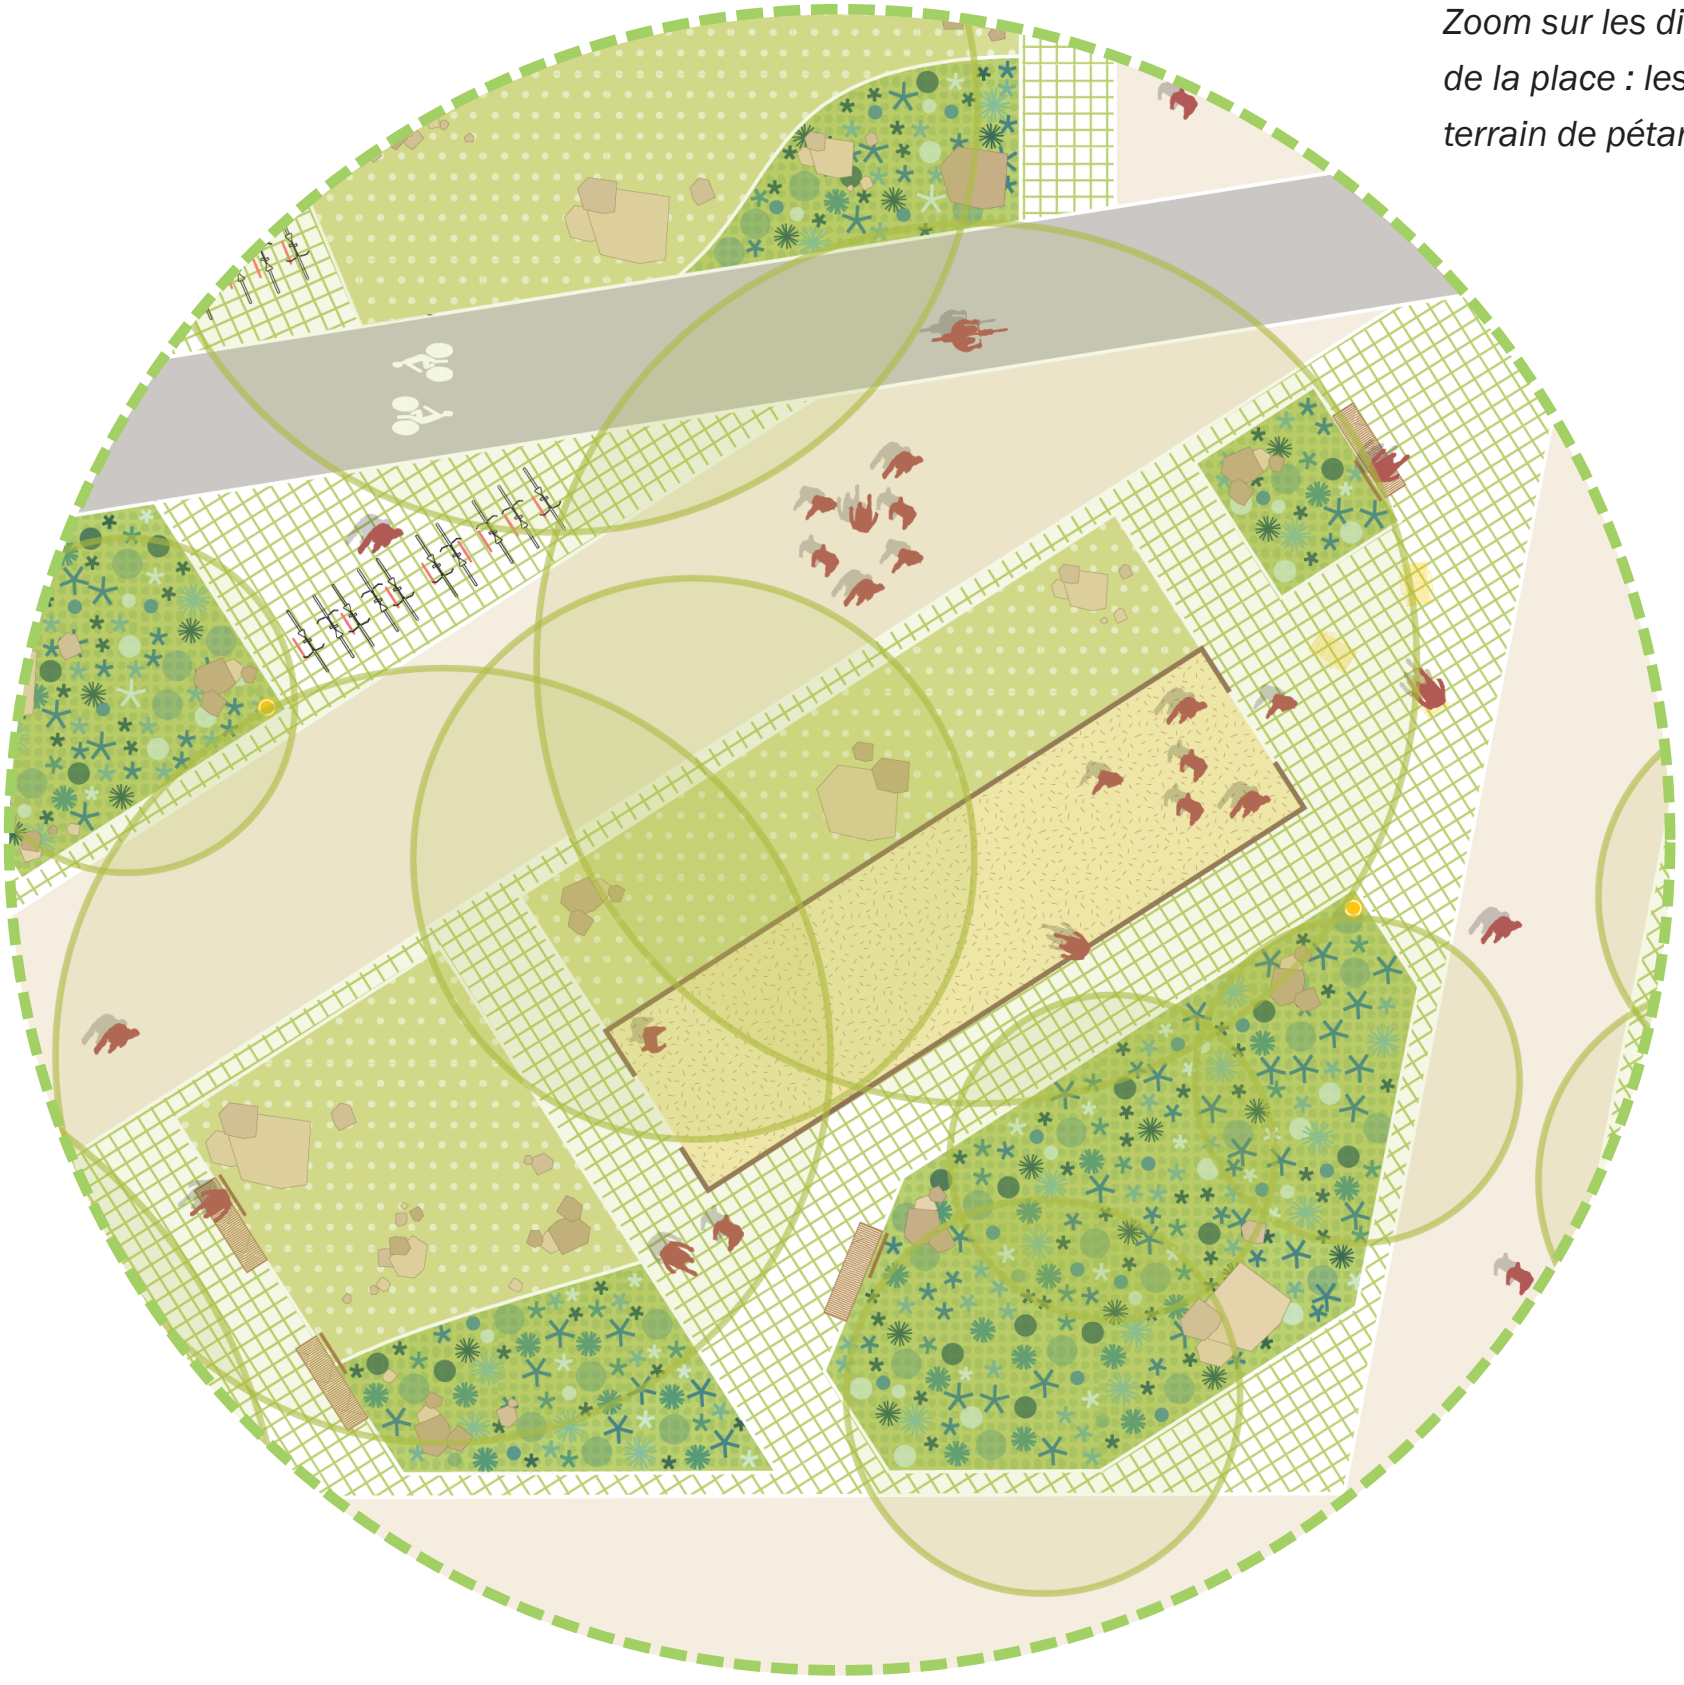
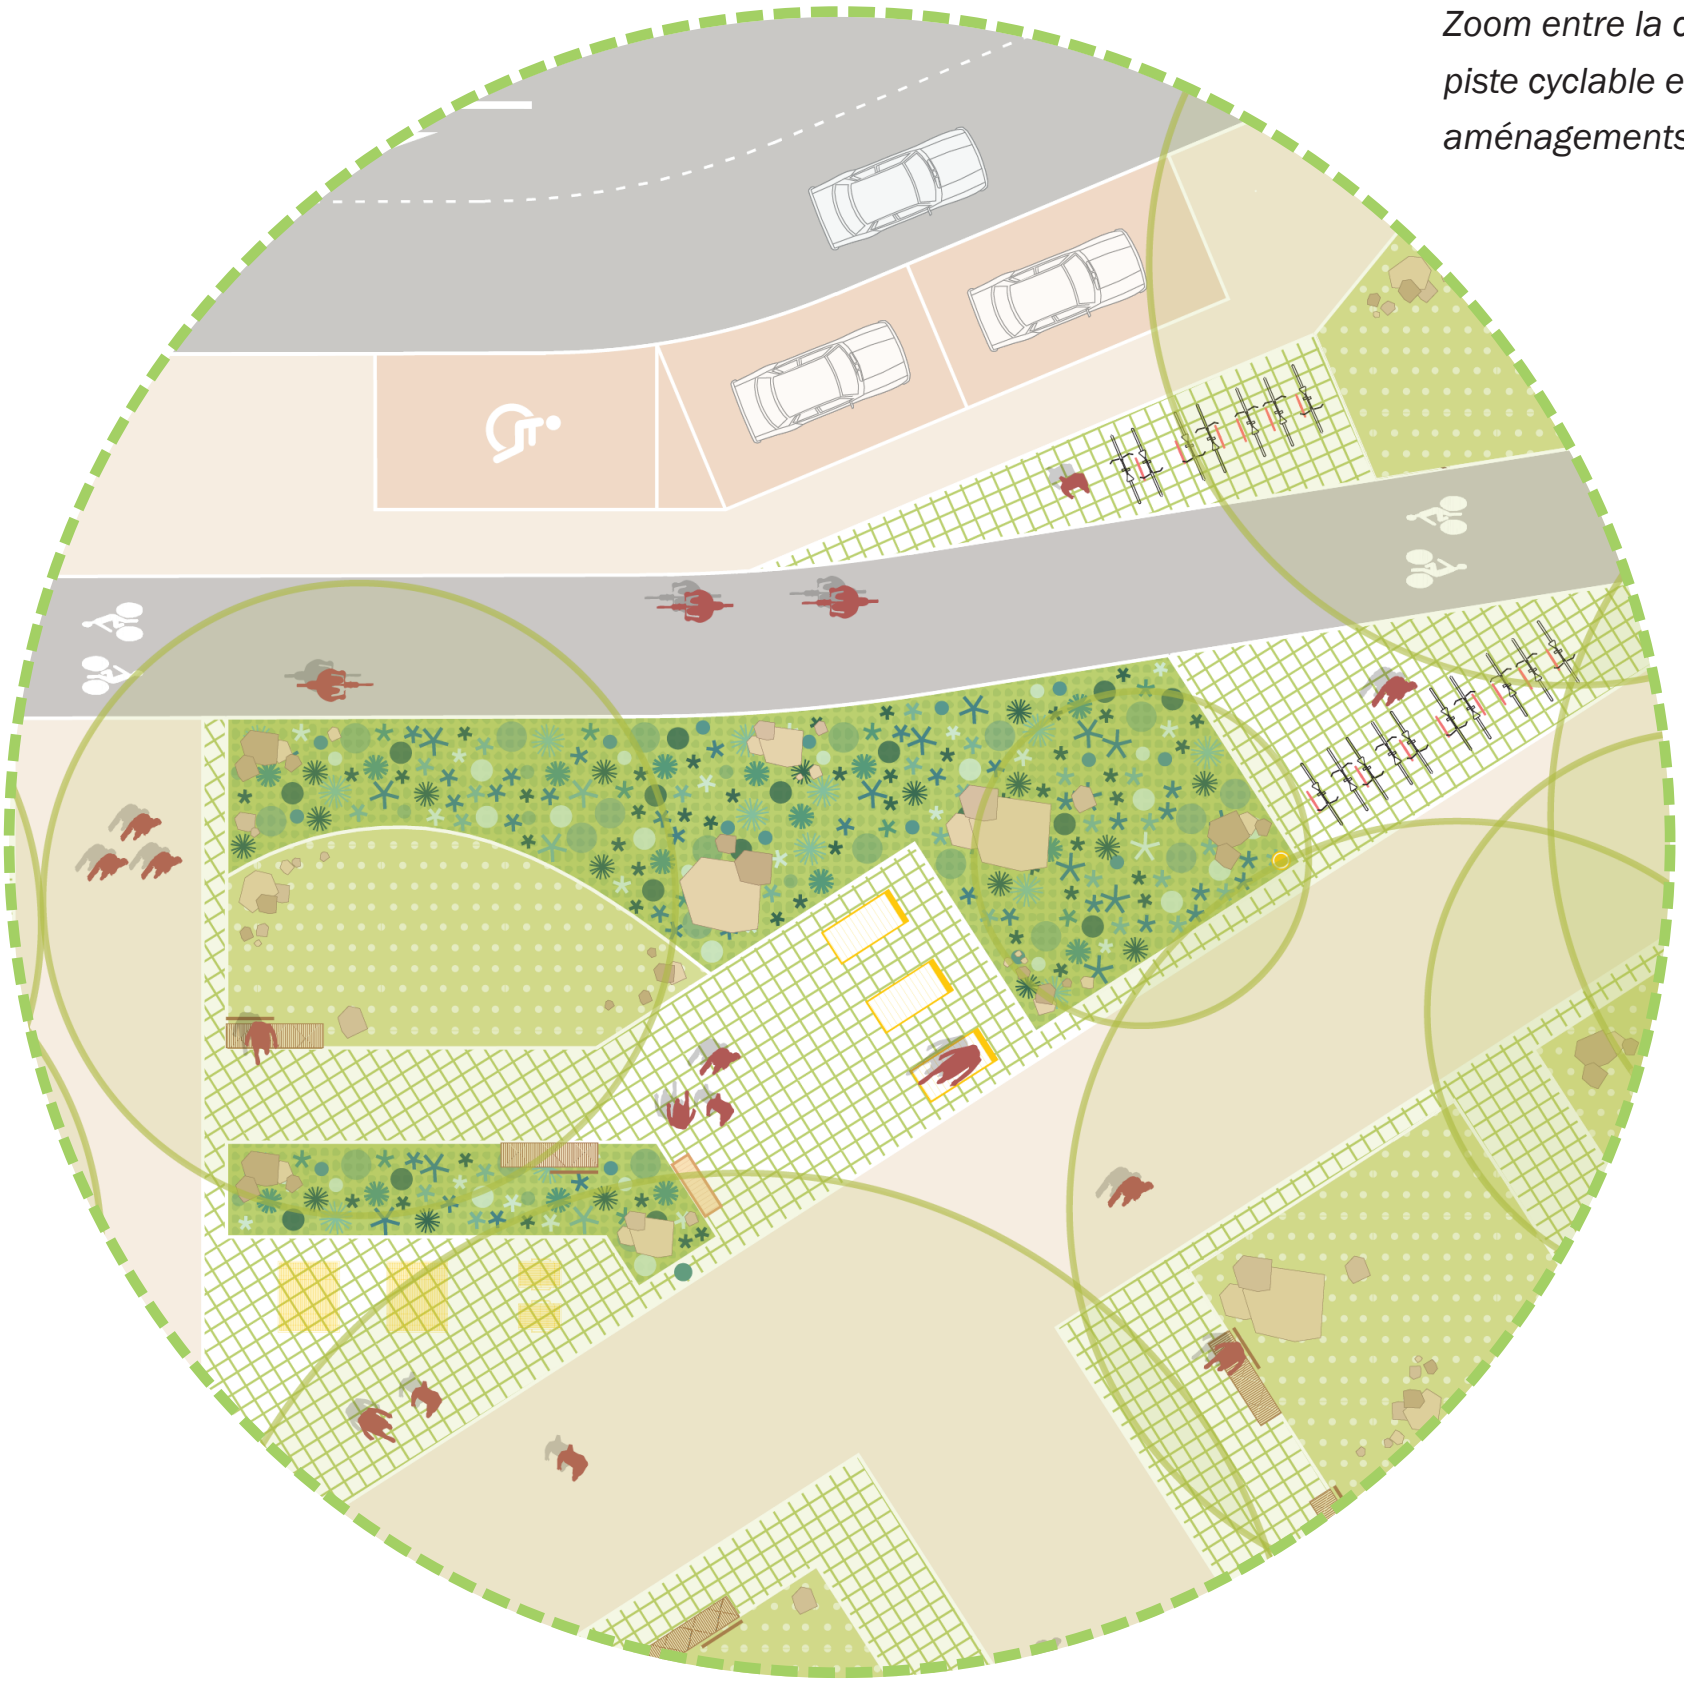


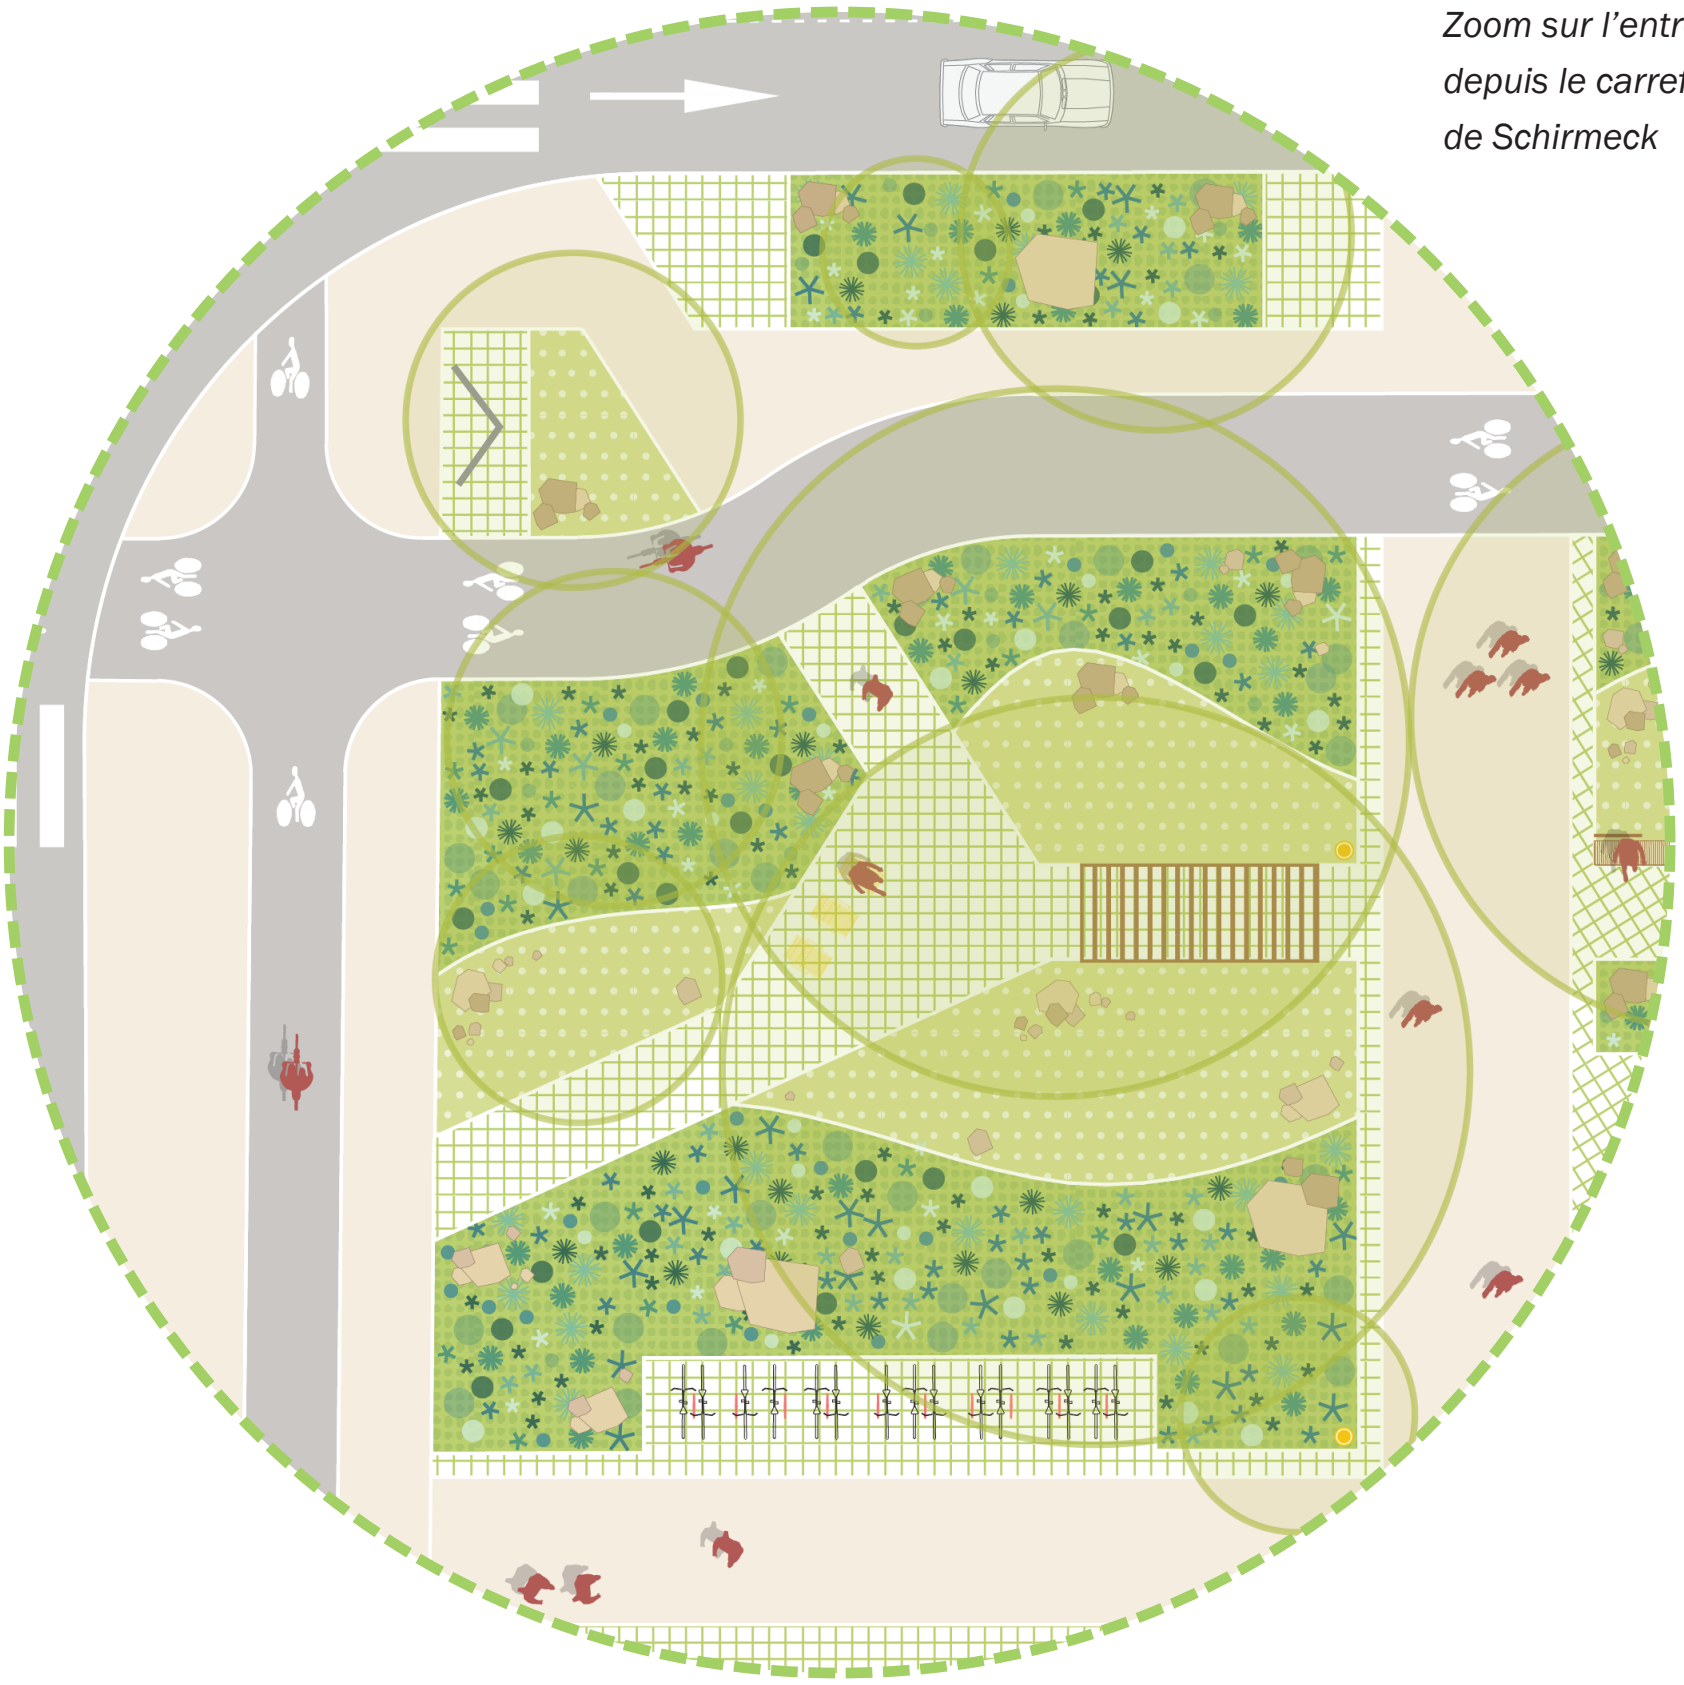

- LÉGENDE**
- MATÉRIAUX**
- Pavés béton
 - Pavés enherbés
 - Enrobé
 - Stabilisé
- VEGÉTATION**
- Végétation existante
 - Prairie fleurie
 - Massifs arbustifs
 - Arbres

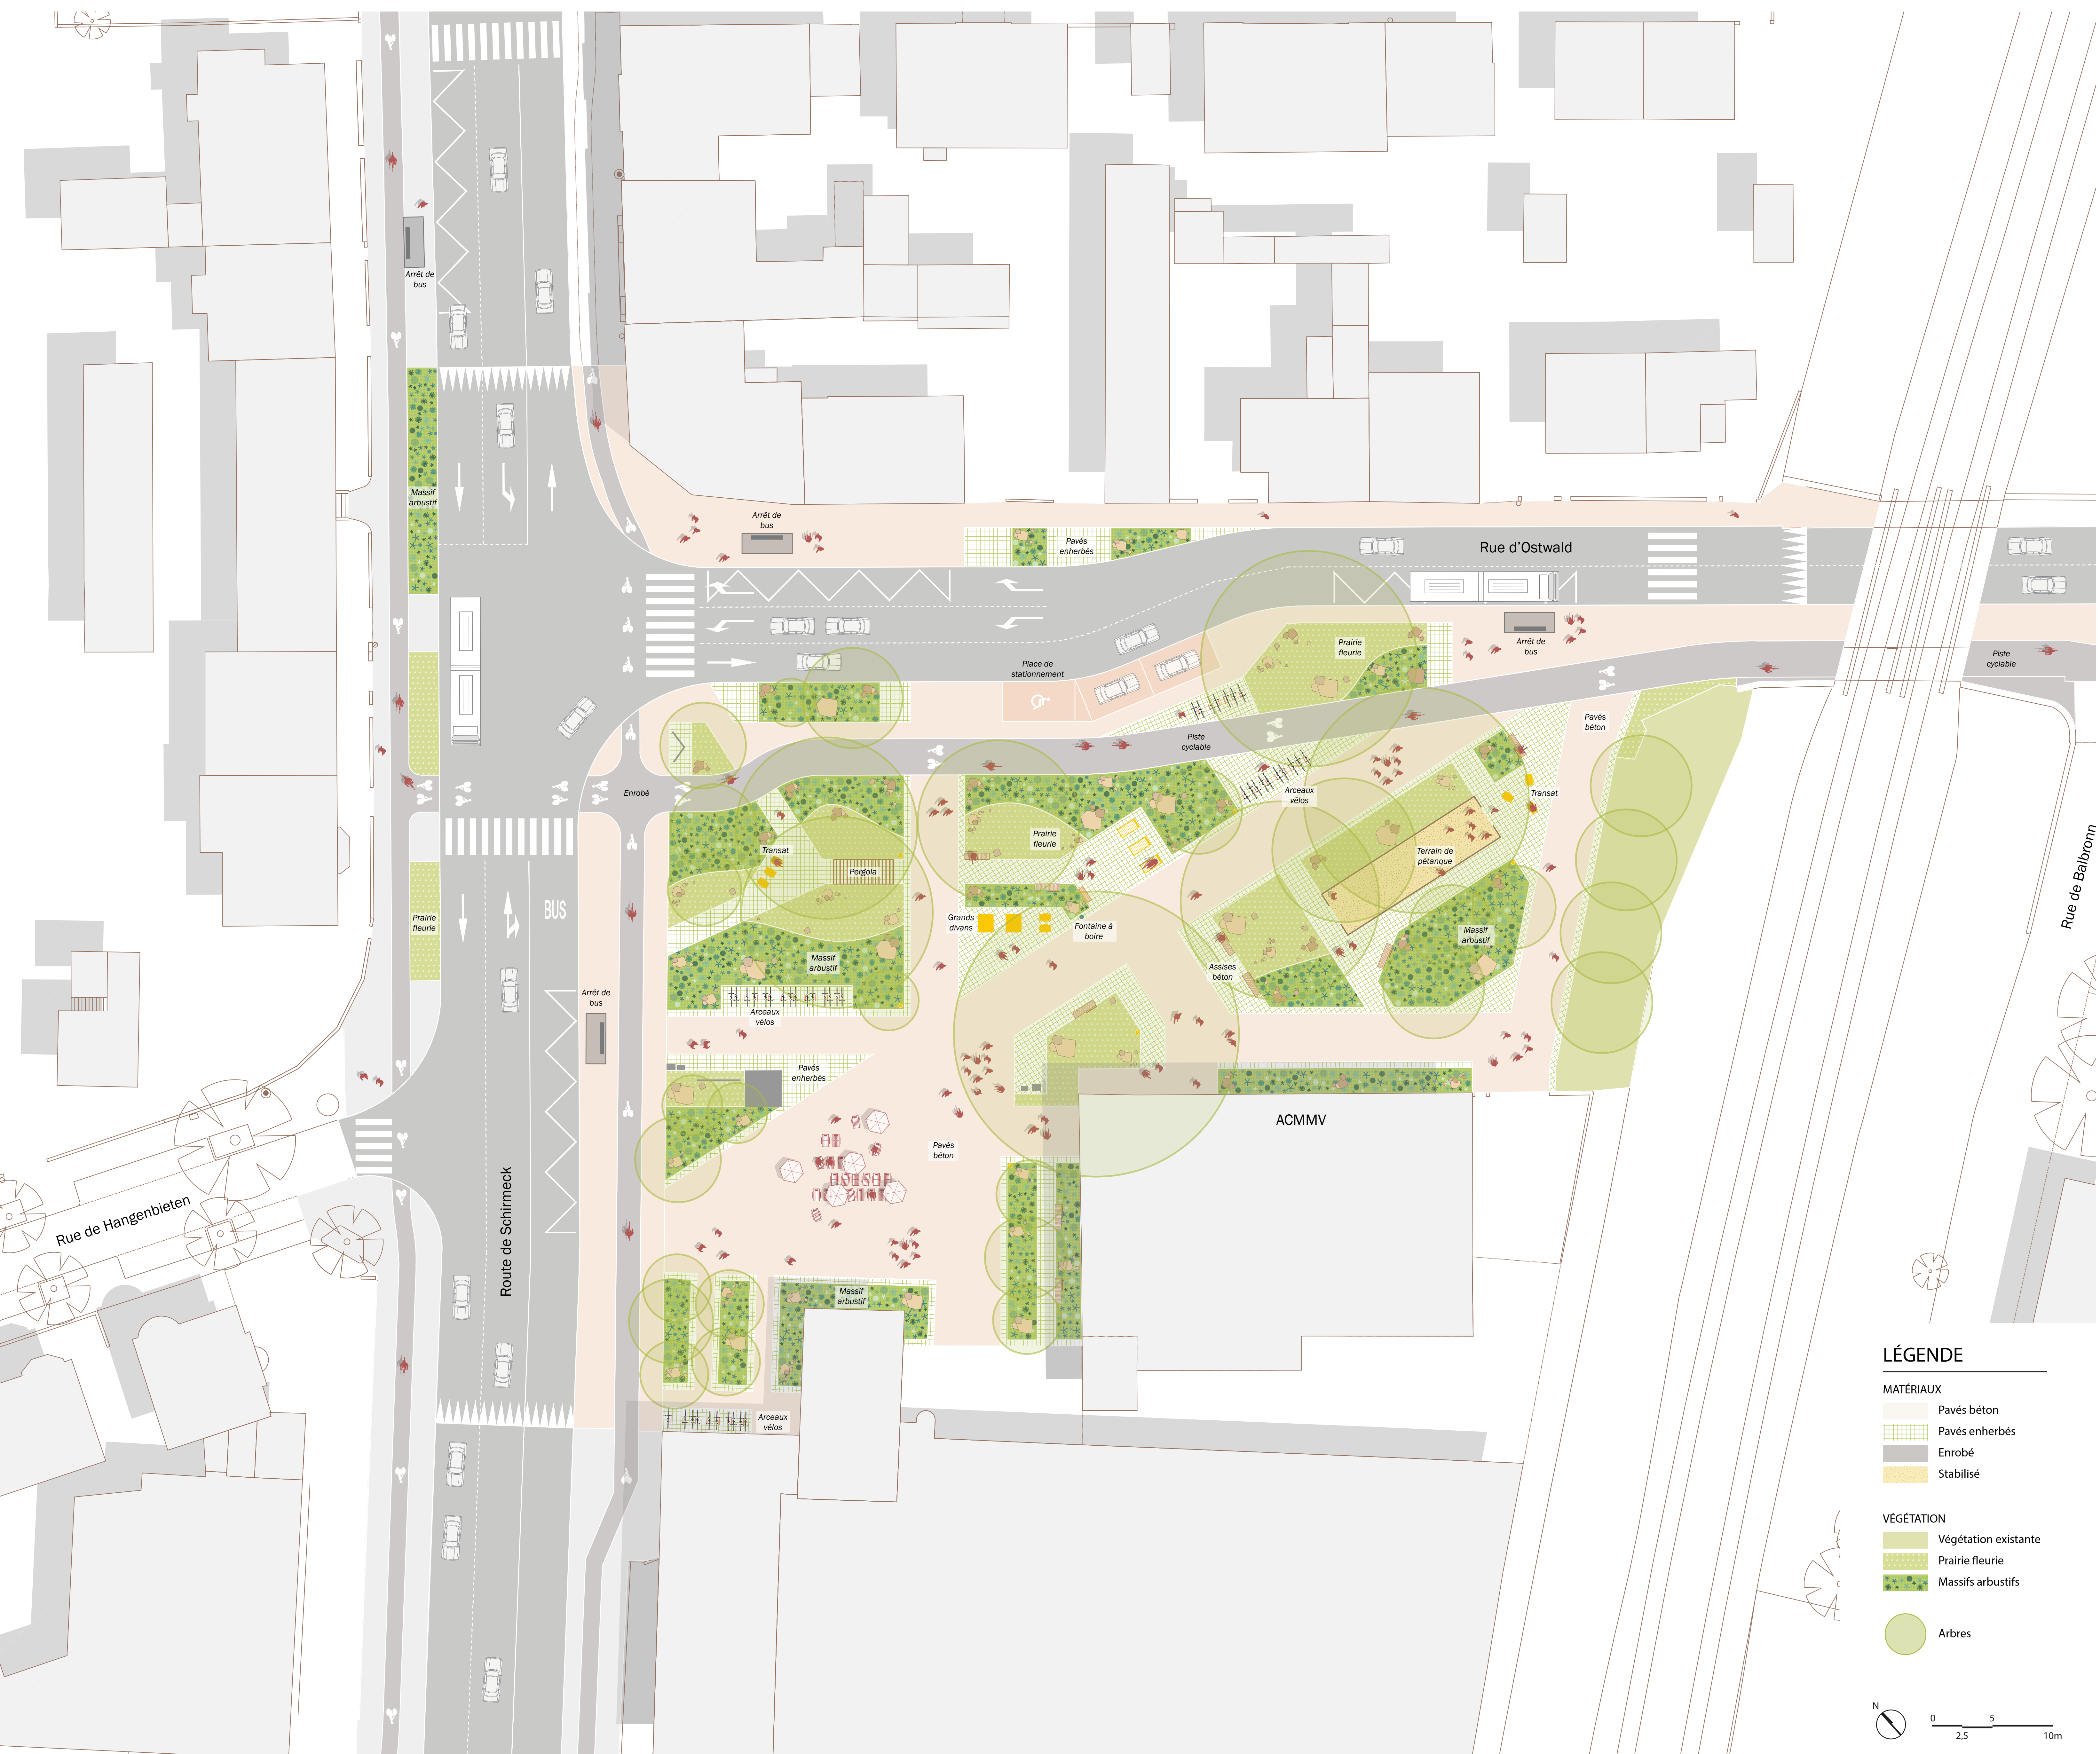